
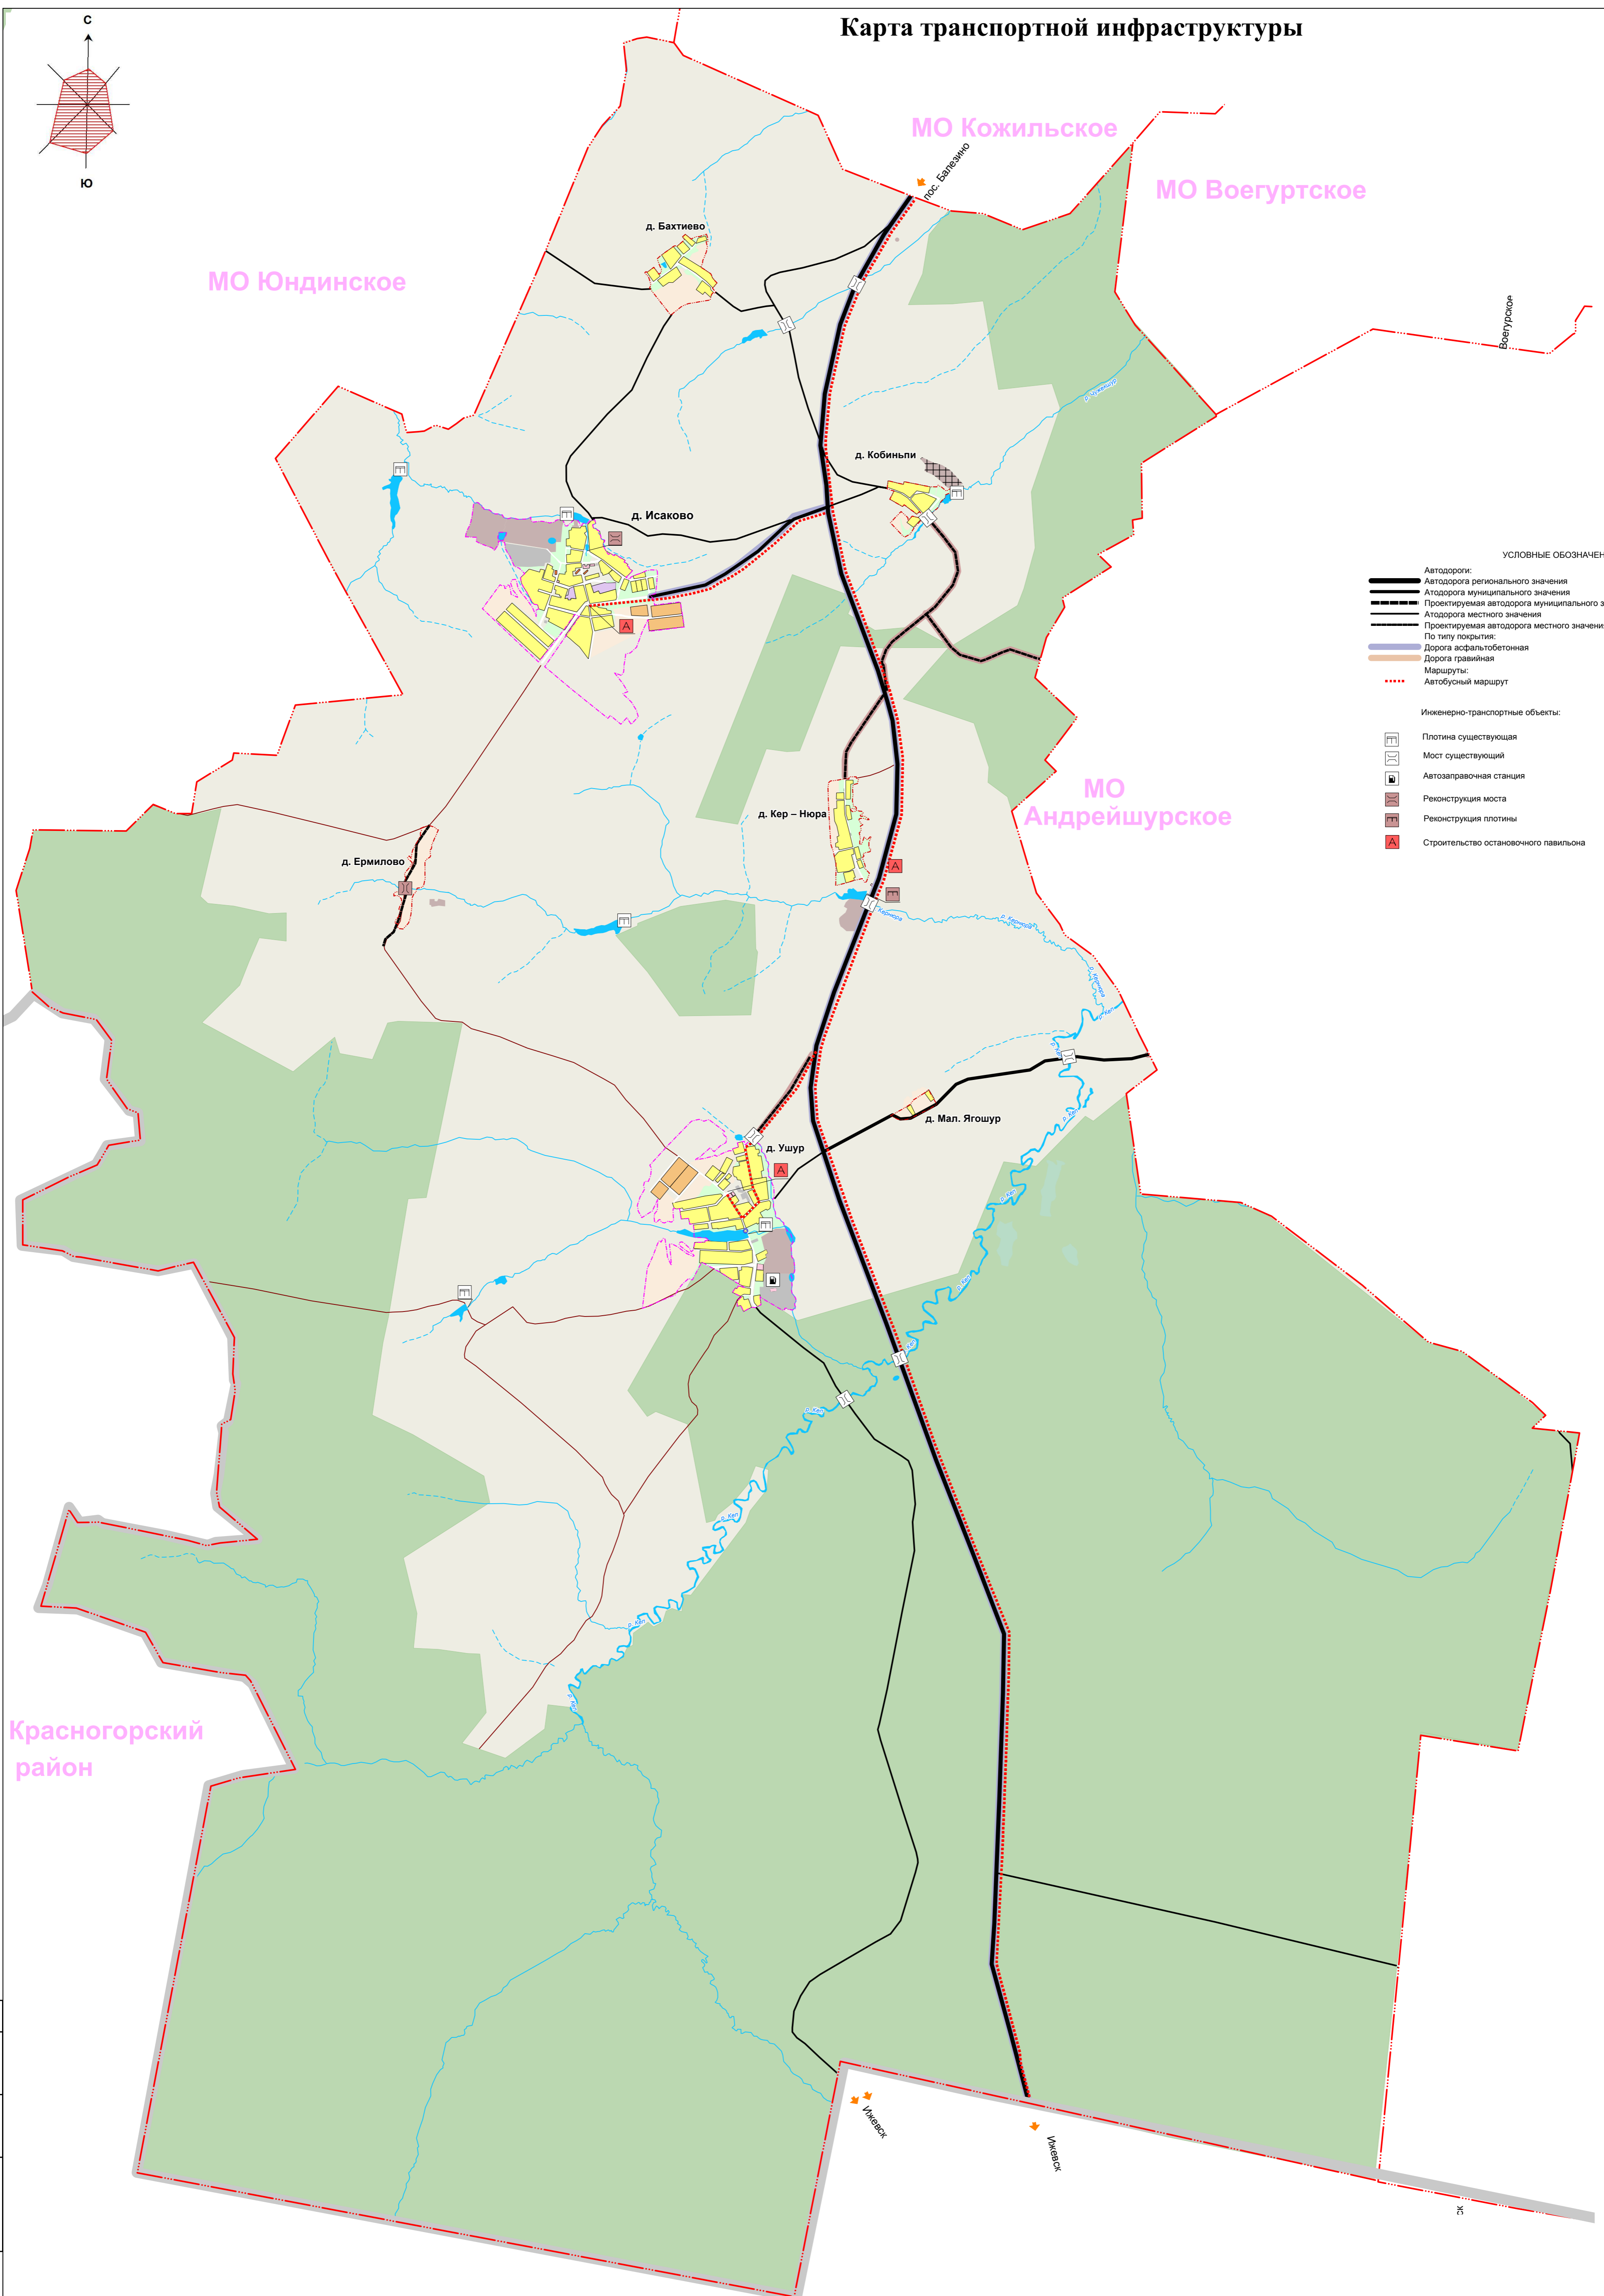


# Карта транспортной инфраструктуры

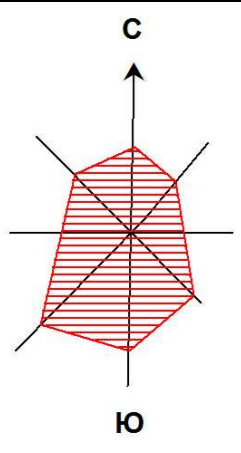

- УСЛОВНЫЕ ОБОЗНАЧЕНИЯ**
- Автомобильная дорога:
    - Автомобильная дорога регионального значения
    - Автомобильная дорога муниципального значения
    - Проектируемая автомобильная дорога муниципального значения
    - Автомобильная дорога местного значения
    - Проектируемая автомобильная дорога местного значения
  - По типу покрытия:
    - Дорога асфальтобетонная
    - Дорога гравийная
  - Маршрут:
    - Автобусный маршрут
  - Инженерно-транспортные объекты:
    - Плотина существующая
    - Мост существующий
    - Автозаправочная станция
    - Реконструкция моста
    - Реконструкция плотины
    - Строительство остановочного павильона

Составлено	
Имя	Подп.
Дата	Подпись
Взам.	Имя №

30000					
14133-ГП.ГМ.2					
Генеральный план МО "Исаковское" Бalezинского района Удмуртской Республики					
Изм.	Колуч.	Лист	М. док.	Подпись	Дата
Разработал	Бессолова				
Проверил	Ходырева				
Начальник	Ходырева				
ГАП	Ходырева				
ГИП	Першаков				
Карта транспортной инфраструктуры				Стадия	Лист
				П	4
					6
				Удмуртгражданпроект	