



**УСЛОВНЫЕ ОБОЗНАЧЕНИЯ**

- |   |      |  |
|---|------|--|
| Проект.   | Сущ. |  |
|   |      | граница района   |
|   |      | граница сельского поселения                                    |
|   |      | граница населенных пунктов                                     |
| <b>Населенные пункты</b>                                  |      |  |
| Турецкое  |      | административный центр МО "Пыбынское"                          |
| Большой Унтем   |      | сельский населенный пункт                                      |
|   |      | территория населенных пунктов                                  |
| <b>Территории земель сельскохозяйственного назначения</b> |      |  |
|   |      | сельскохозяйственные угодья                                    |
|   |      | объекты сельскохозяйственного назначения                       |
| <b>Территории природных земель</b>                        |      |  |
|   |      | земли Лесного фонда  |
|   |      | озеленения общего пользования                                  |
|   |      | водоемы, водотоки  |
| <b>Территории месторождений полезных ископаемых</b>       |      |  |
|   |      | нефтяные месторождения   |
| <b>Функциональные зоны</b>                                |      |  |
|   |      | Ж1 - зона застройки индивидуальными жилыми домами              |
|   |      | О1 - Зона делового, общественного и коммерческого назначения   |
|   |      | О4 - Зона учебно-образовательного назначения                   |
|   |      | И - Зона инженерной инфраструктуры                             |
|   |      | Т - Зона транспортной инфраструктуры                           |
|   |      | Сх2 - Зона, занятая объектами сельскохозяйственного назначения |
|   |      | ТОП - Зона территории общего пользования                       |
|   |      | Р - Зона рекреационного значения                               |

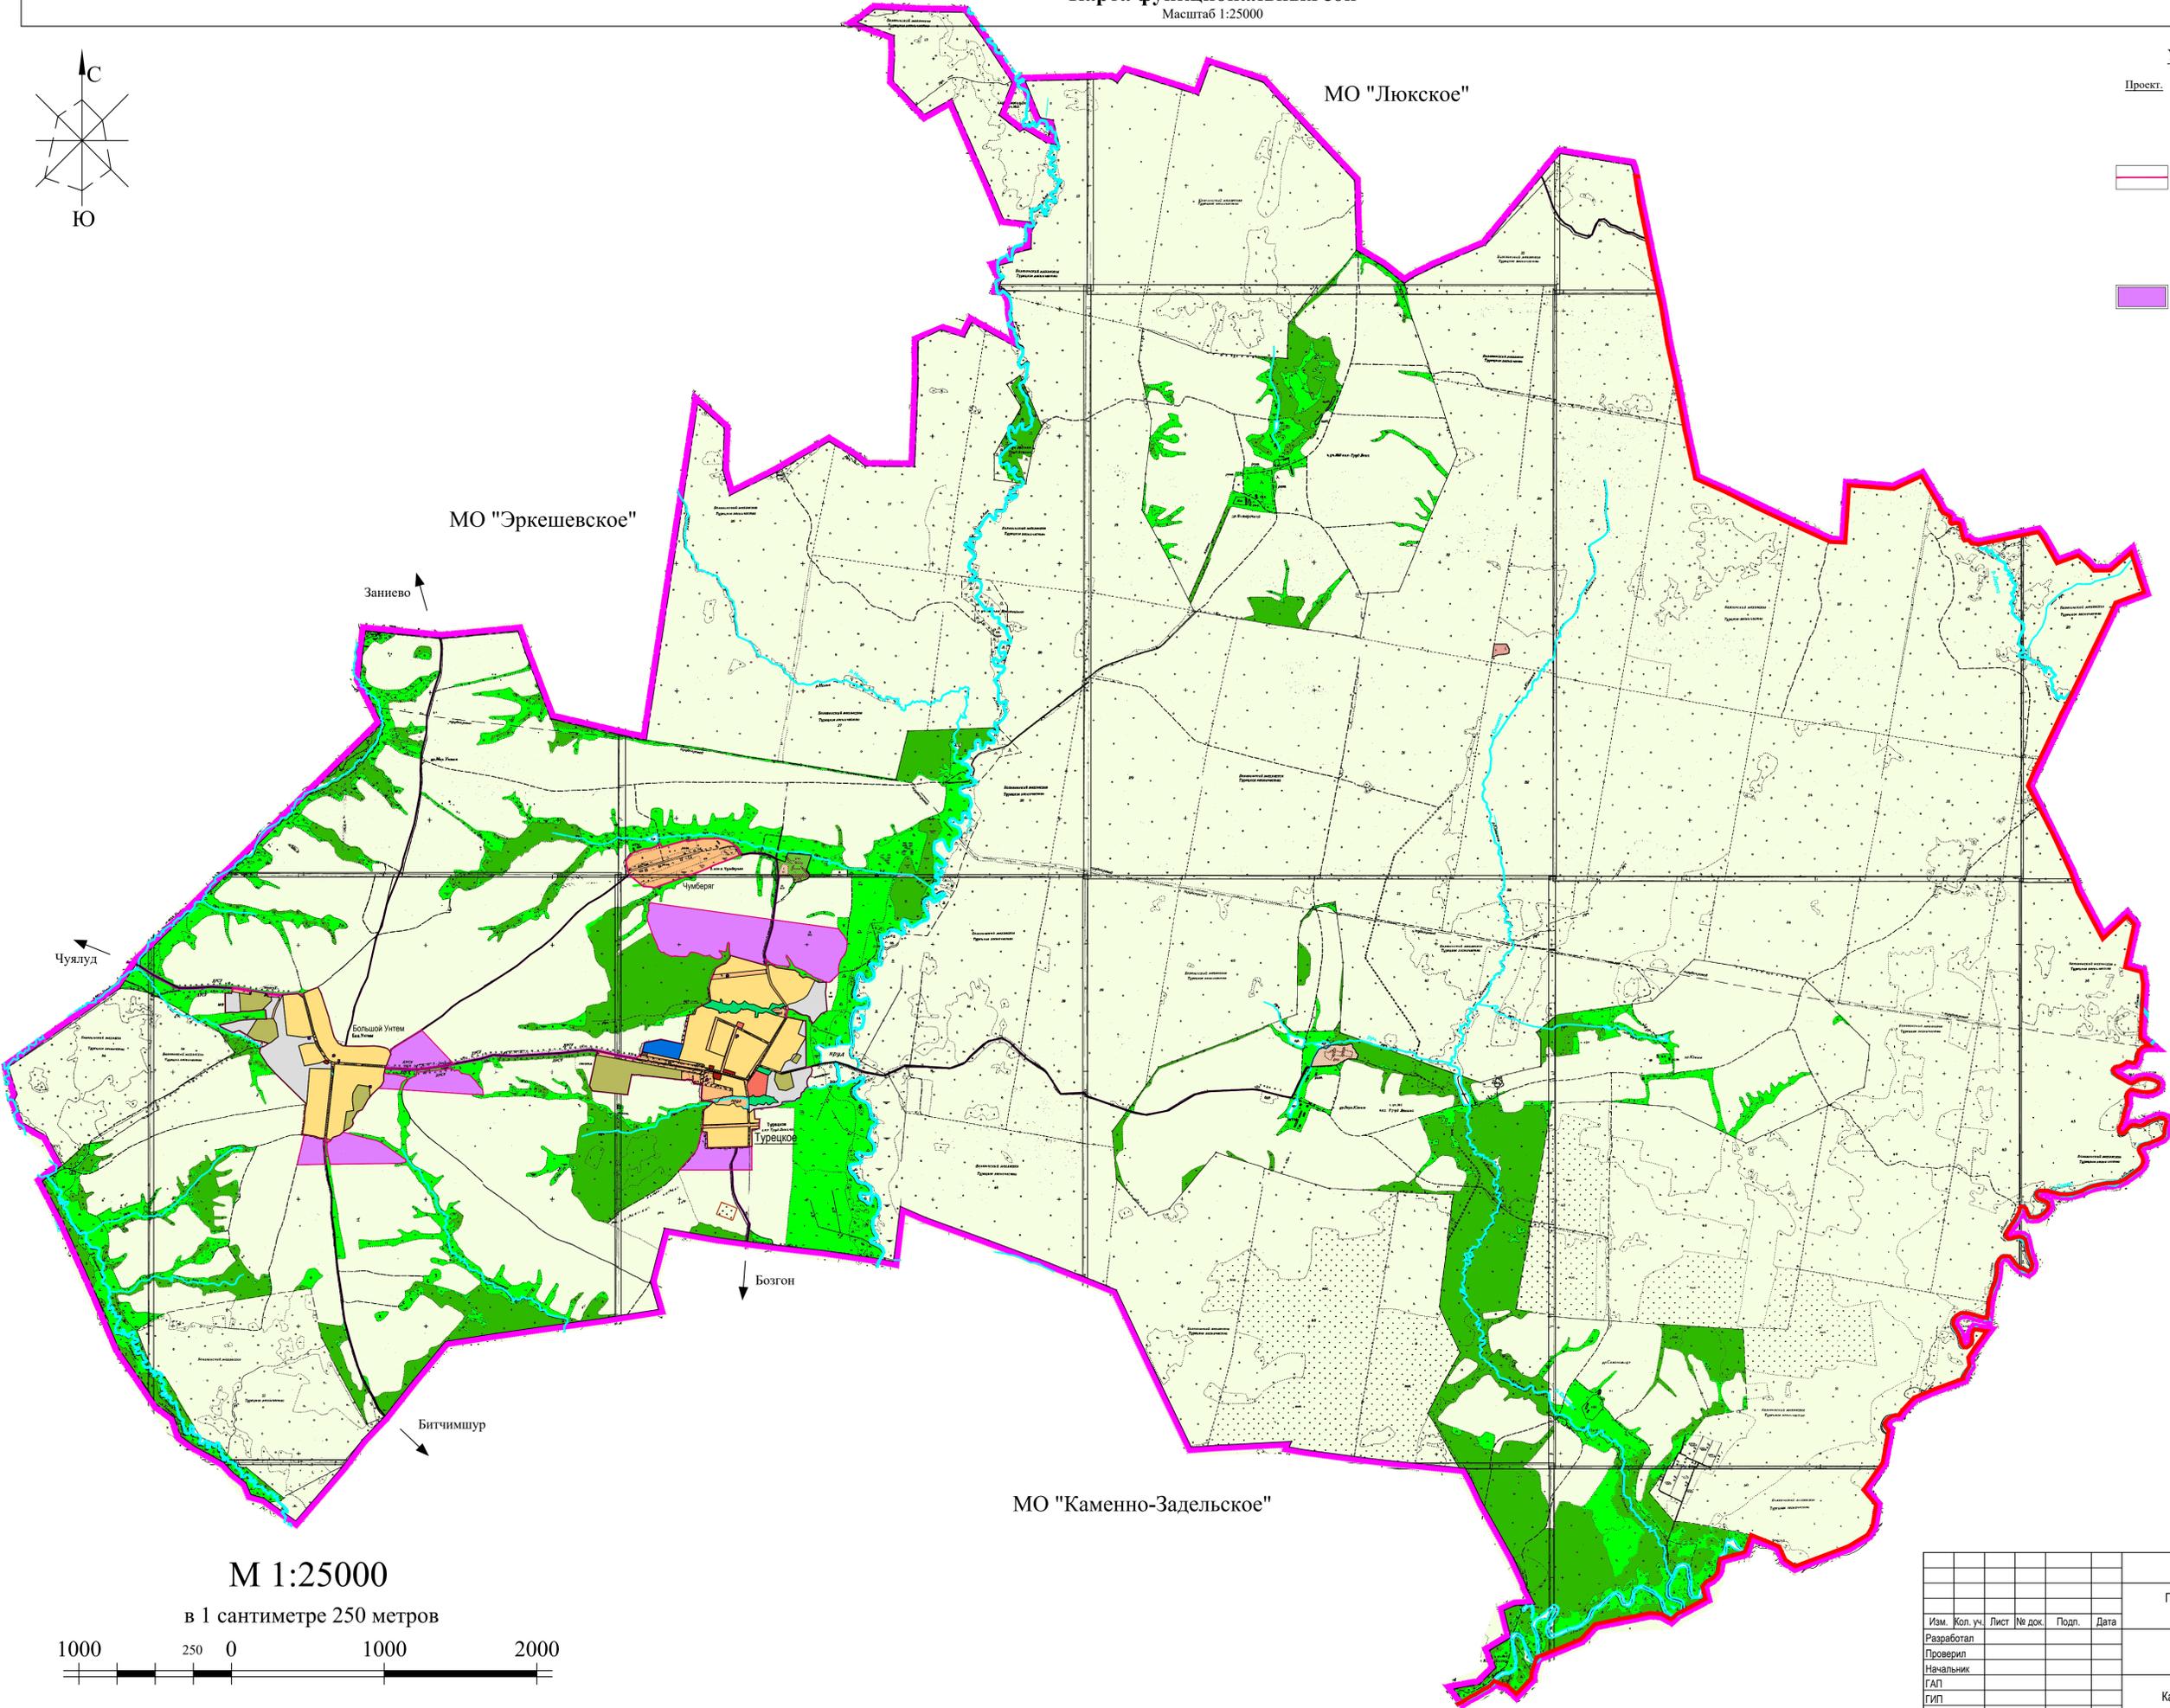

КЕЗСКИЙ МУНИЦИПАЛЬНЫЙ РАЙОН

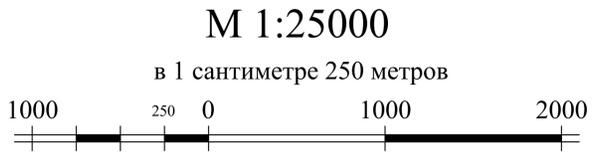

М 1:25000

|   |          |      |        |                                  |      |
|---|----------|------|--------|----------------------------------|------|
| 450407-ГП.ГМ.2  |          |      |        |                                  |      |
| Генеральный план МО "Турецкое" Балеизинского района Удмуртской Республики |          |      |        |                                  |      |
| Изм.  | Кол. уч. | Лист | № док. | Подп.                            | Дата |
| Разработал  |          |      |        |                                  |      |
| Проверил  |          |      |        |                                  |      |
| Начальник   |          |      |        |                                  |      |
| ГАП   |          |      |        |                                  |      |
| ГИП   |          |      |        |                                  |      |
| Карта функциональных зон  |          |      |        | Стадия                           | Лист |
|   |          |      |        | П                                | 1    |
|   |          |      |        | Листов                           | 5    |
|   |          |      |        | ООО "Основа"<br>www.proekt18.com |      |