


УСЛОВНЫЕ ОБОЗНАЧЕНИЯ


Проект.	Сущ.	
		граница района
		граница сельского поселения
		граница населенных пунктов
Населенные пункты		
		Турецкое административный центр МО "Пыбынское"
		Большой Унтем сельский населенный пункт
		территория населенных пунктов
Территории земель сельскохозяйственного назначения		
		сельскохозяйственные угодья
		объекты сельскохозяйственного назначения
Территории природных земель		
		земли Лесного фонда
		озеленения общего пользования
		водоемы, водотоки
Территории месторождений полезных ископаемых		
		нефтяные месторождения
Объекты специального назначения		
		кладбища
Объекты транспортной инфраструктуры		
		муниципальные автодороги
		реконструкция и ремонт дорог
		полевые и прочие дороги

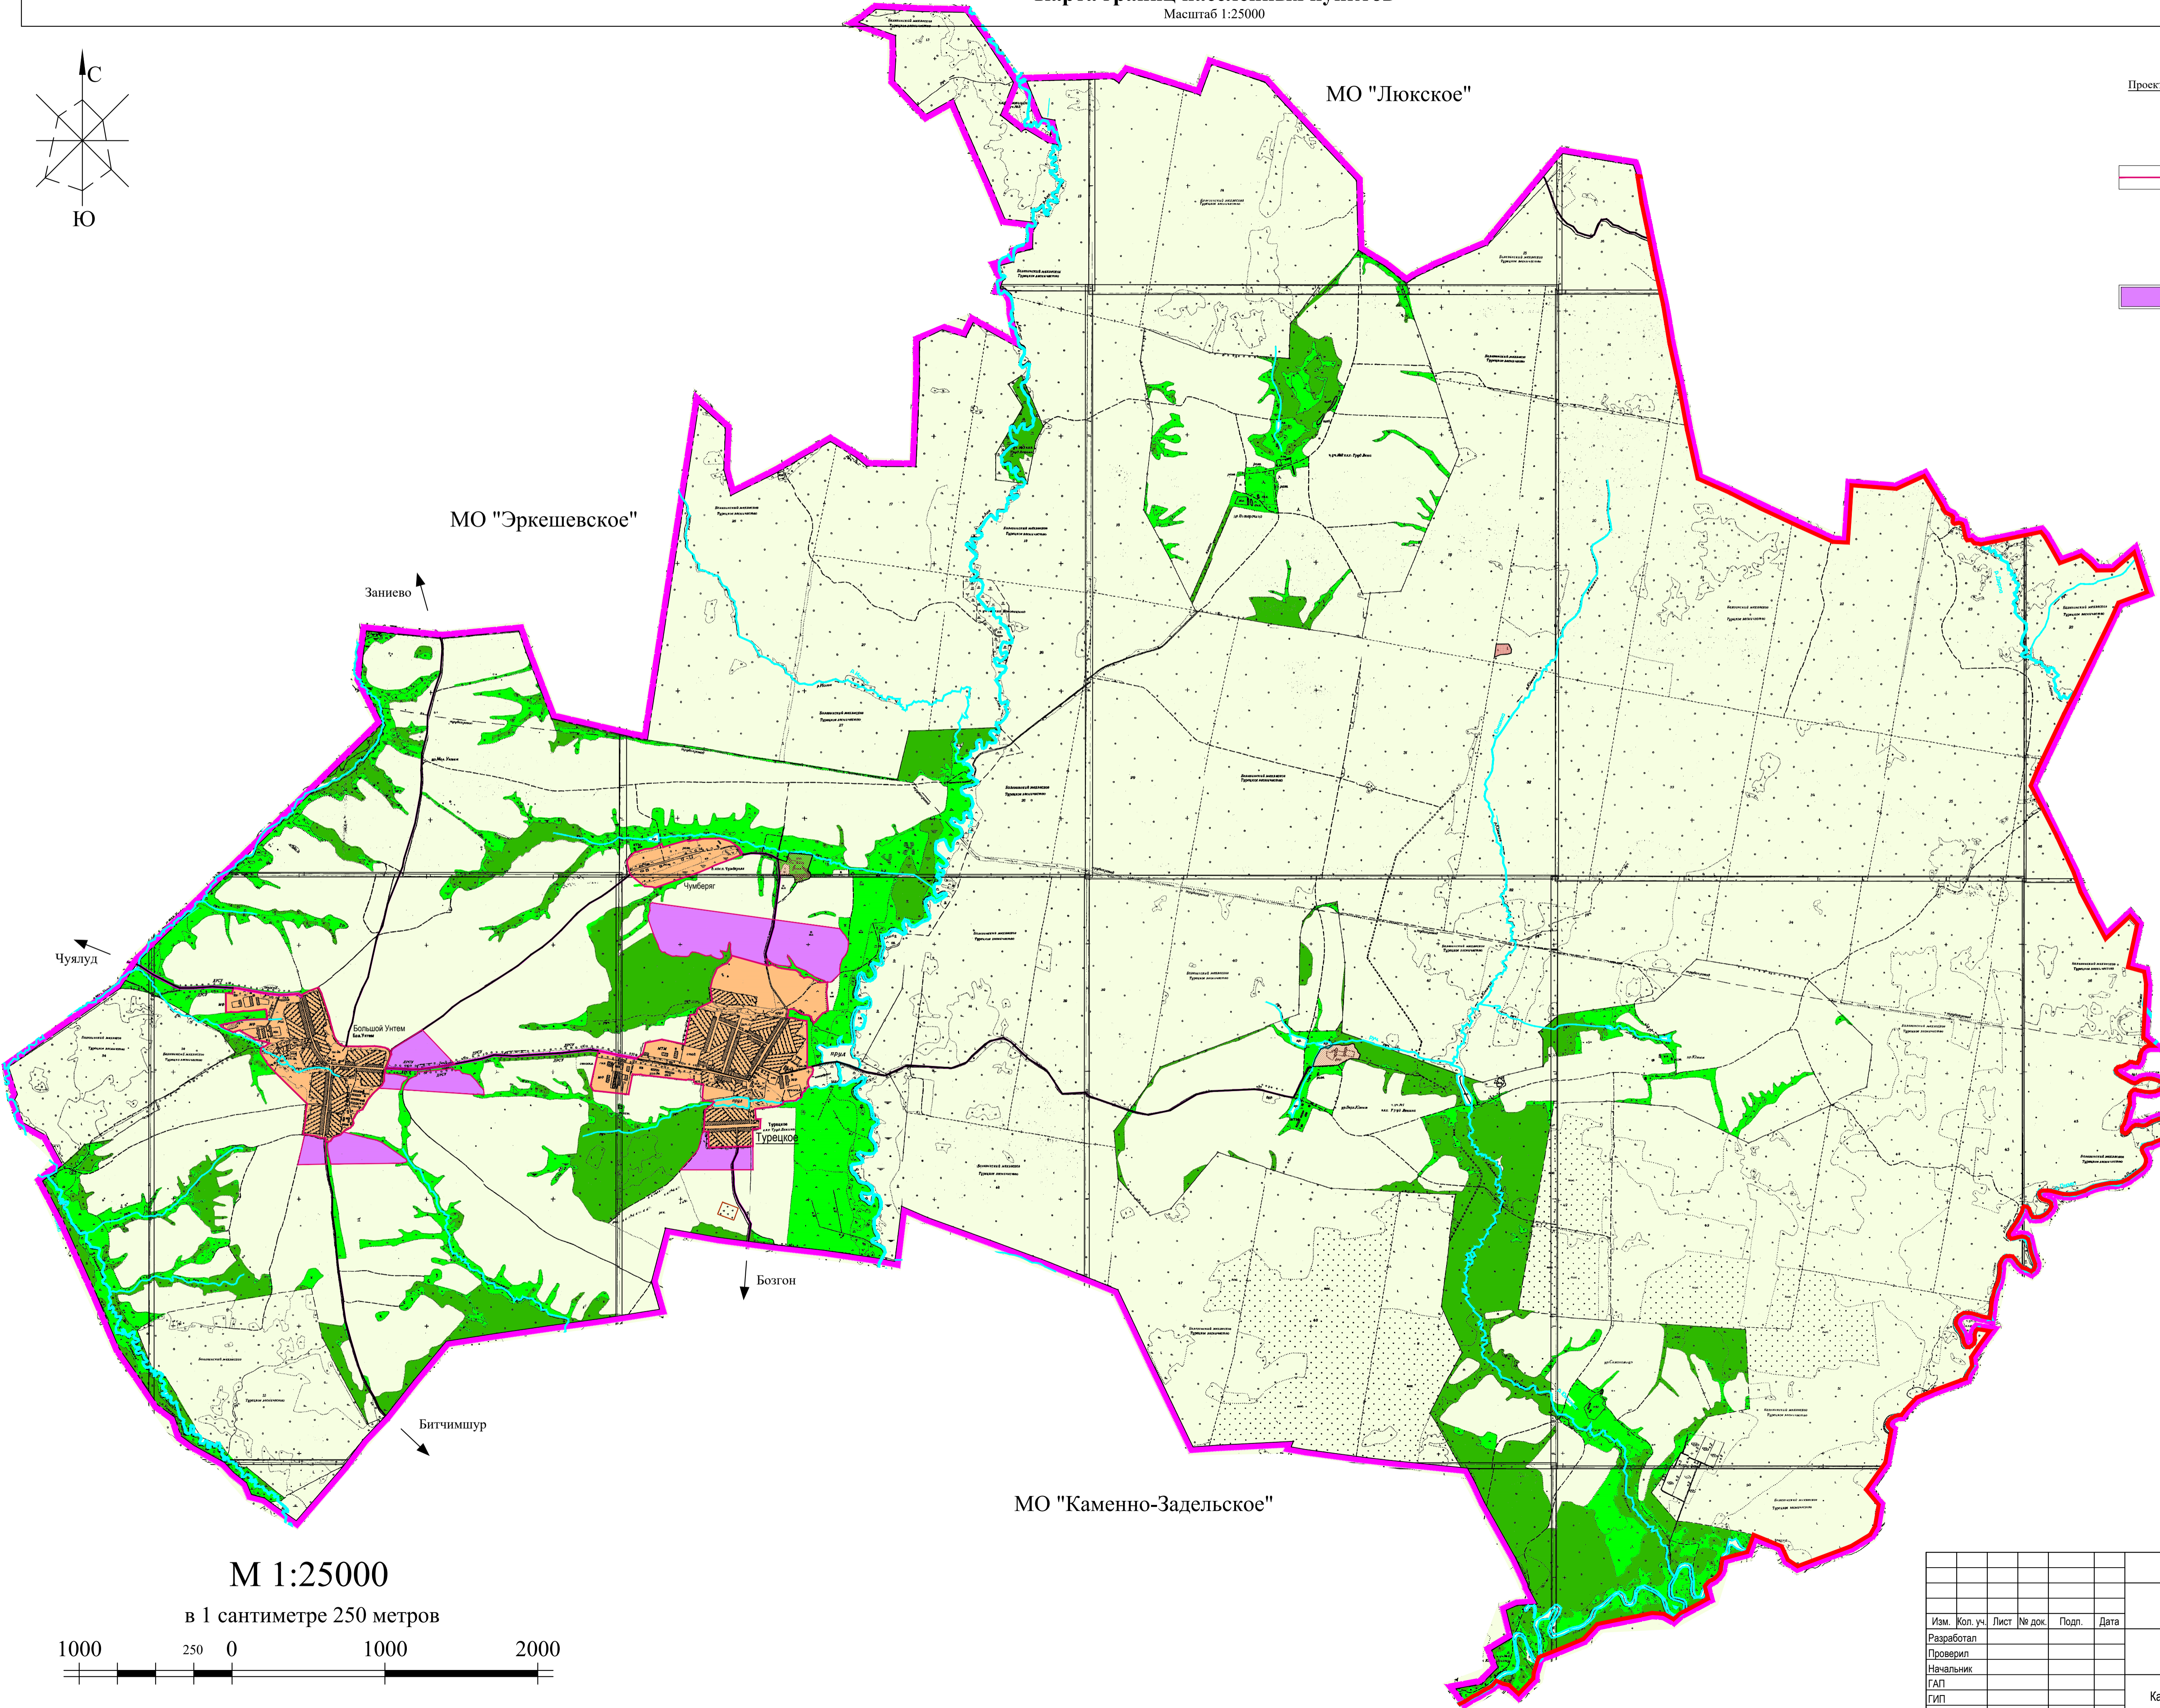

КЕЗСКИЙ МУНИЦИПАЛЬНЫЙ РАЙОН

М 1:25000

в 1 сантиметре 250 метров

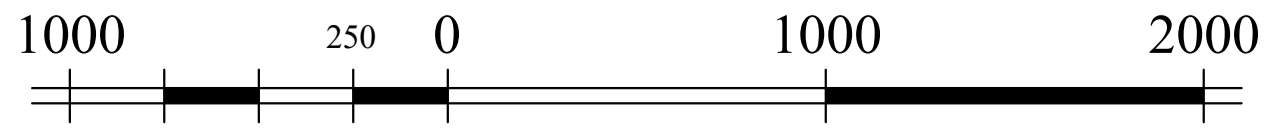

М 1:25000

					450407-ГП.ГМ.2			
					Генеральный план МО "Турецкое" Базейинского района Удмуртской Республики			
Изм.	Кол. уч.	Лист	№ док.	Подп.	Дата	Стадия	Лист	Листов
Разработал						П	2	
Проверил								
Начальник								
ГАП								
ГИП								
Карта границ населенных пунктов						ООО "Основа" www.proekt18.com		