
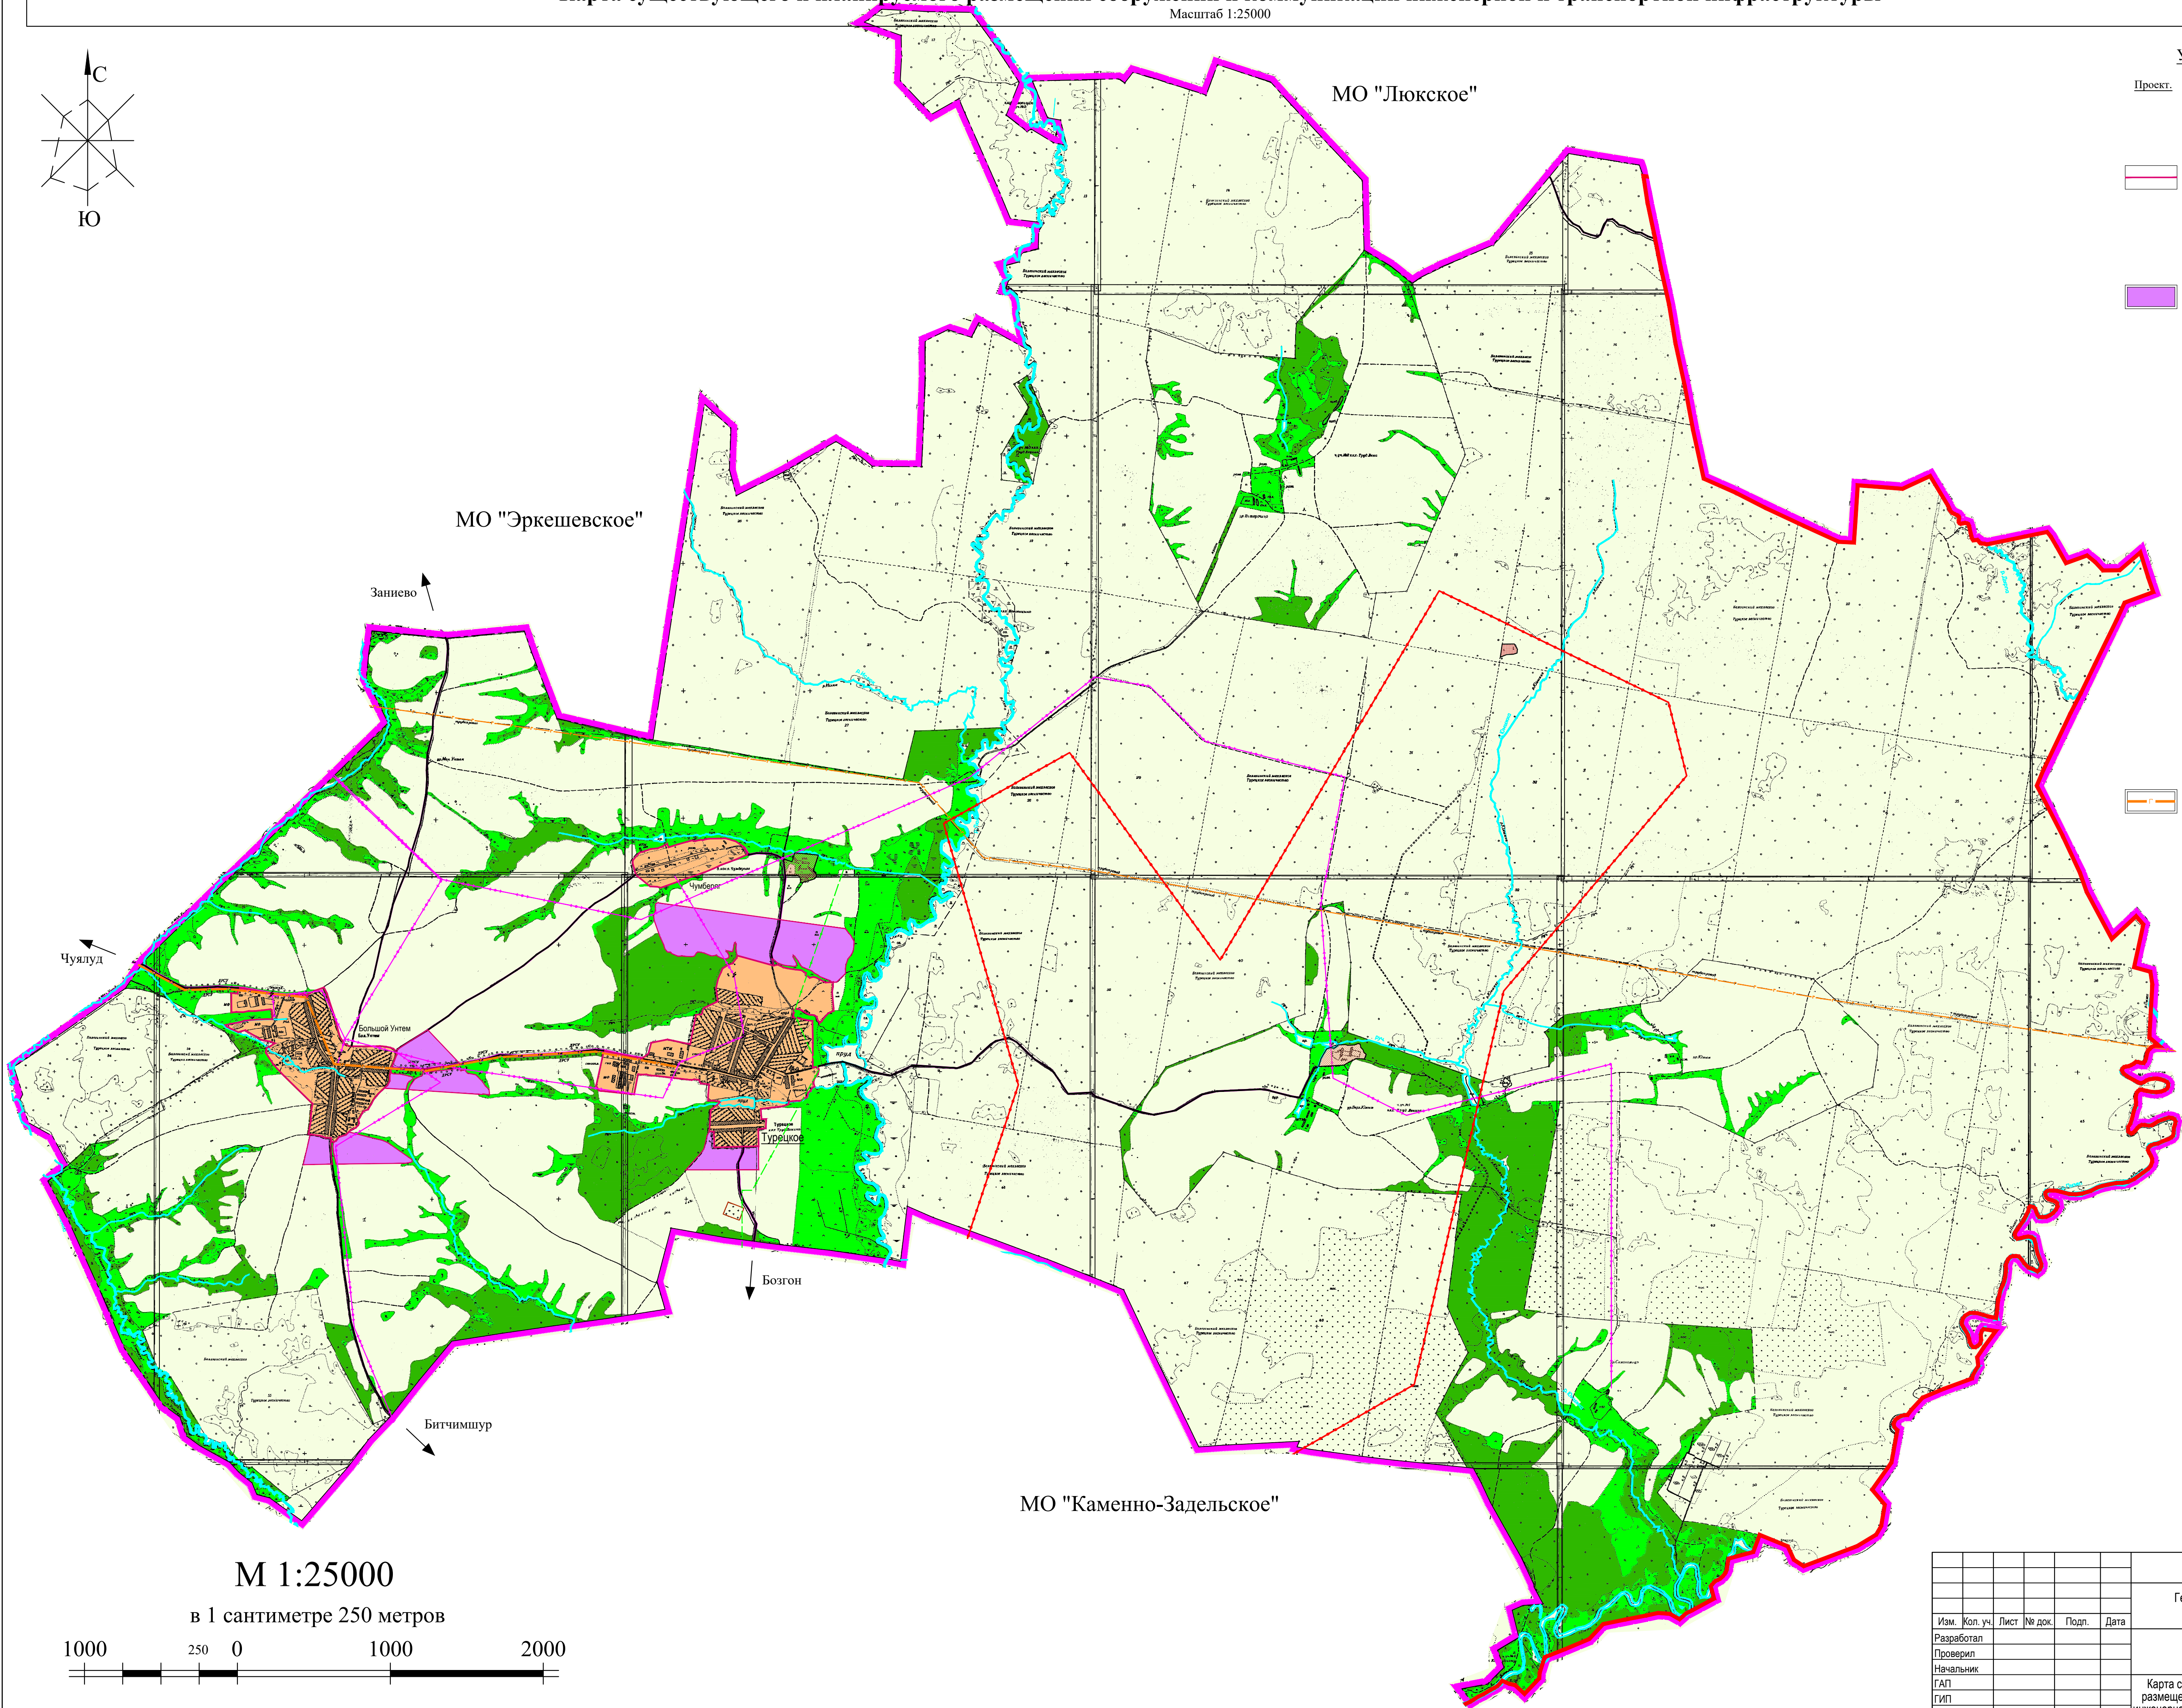


ГЕНЕРАЛЬНЫЙ ПЛАН ТЕРРИТОРИИ
муниципального образования "Турецкое" Базелинского района Удмуртской Республики

Карта существующего и планируемого размещения сооружений и коммуникаций инженерной и транспортной инфраструктуры


Масштаб 1:25000

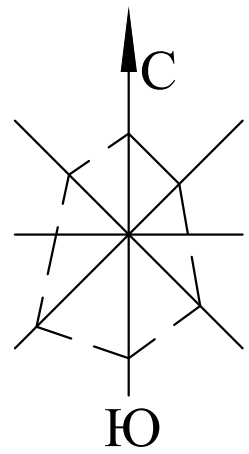

УСЛОВНЫЕ ОБОЗНАЧЕНИЯ

- | Проект. | Сущ. | |
|---|------|---|
| | | граница района |
| | | граница сельского поселения |
| | | граница населенных пунктов |
| Населенные пункты | | |
| Турецкое | | административный центр МО "Пыбинское" |
| Большой Унтем | | сельский населенный пункт |
| | | территория населенных пунктов |
| Территории земель сельскохозяйственного назначения | | |
| | | сельскохозяйственные угодья |
| | | объекты сельскохозяйственного назначения |
| Территории природных земель | | |
| | | земли Лесного фонда |
| | | озеленения общего пользования |
| | | водоемы, водотоки |
| Территории месторождений полезных ископаемых | | |
| | | нефтяные месторождения |
| Объекты специального назначения | | |
| | | кладбища |
| Объекты транспортной инфраструктуры | | |
| | | муниципальные автодороги |
| | | реконструкция и ремонт дорог |
| | | полевые и прочие дороги |
| Объекты инженерной инфраструктуры | | |
| | | межпоселковый газопровод |
| | | ЛЭП 10 кВ |
| | | кабельная линия связи |
| | | граница лицензионного участка Турецкого нефтяного месторождения |

КЕЗСКИЙ МУНИЦИПАЛЬНЫЙ РАЙОН

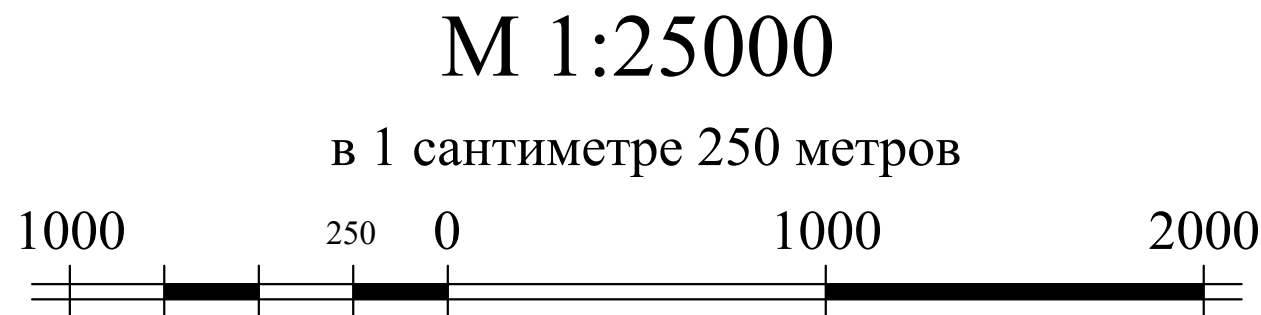

M 1:25000

						450407-ГП.ГМ.1			
						Генеральный план МО "Турецкое" Базелинского района Удмуртской Республики			
Изм.	Коп. уч.	Лист	№ док.	Подп.	Дата		Стадия	Лист	Листов
Разработал							П	4	
Проверил									
Начальник									
ГАП						Карта существующего и планируемого размещения сооружений и коммуникаций инженерной и транспортной инфраструктуры	ООО "Основа" www.proekt18.com		
ГИП									

М 1:25000