


Карта зон с особыми условиями использования территории, совмещенная с картой границ территорий объектов культурного наследия

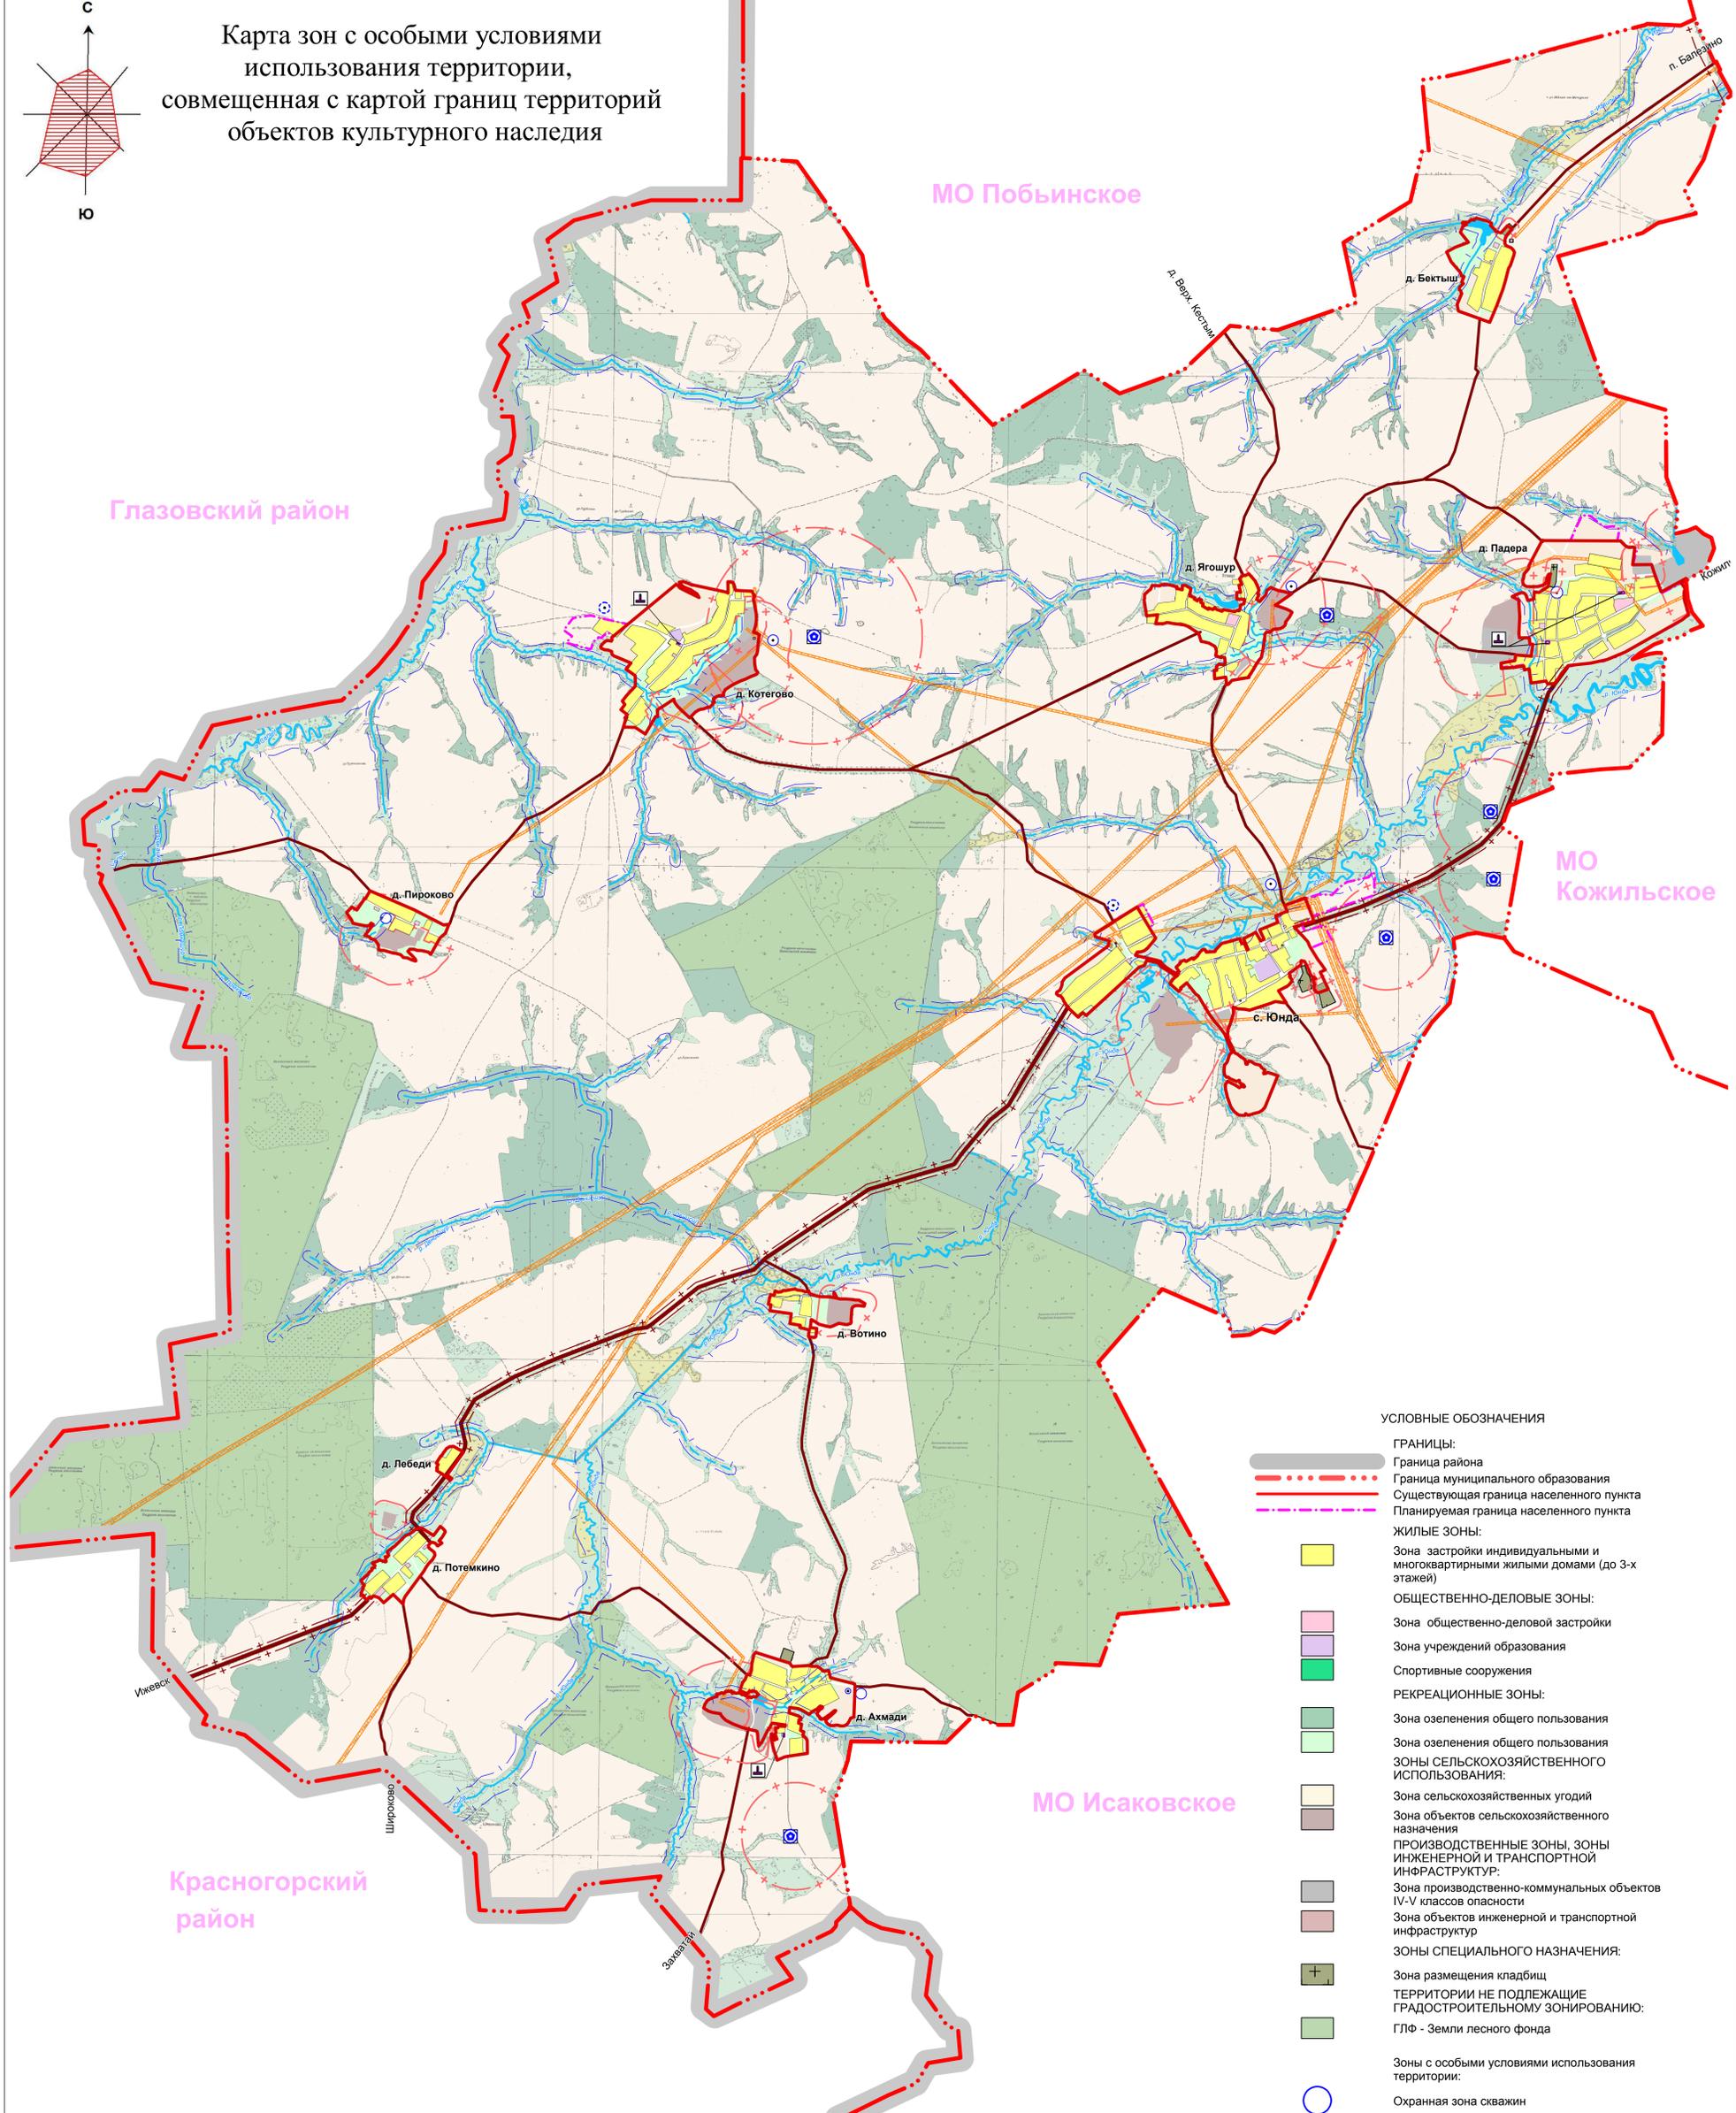

- УСЛОВНЫЕ ОБОЗНАЧЕНИЯ**
- ГРАНИЦЫ:**  
 - Граница района  
 - Граница муниципального образования  
 - Существующая граница населенного пункта  
 - Планируемая граница населенного пункта
- ЖИЛЫЕ ЗОНЫ:**  
 - Зона застройки индивидуальными и многоквартирными жилыми домами (до 3-х этажей)
- ОБЩЕСТВЕННО-ДЕЛОВЫЕ ЗОНЫ:**  
 - Зона общественно-деловой застройки  
 - Зона учреждений образования  
 - Спортивные сооружения
- РЕКРЕАЦИОННЫЕ ЗОНЫ:**  
 - Зона озеленения общего пользования  
 - Зона озеленения общего пользования
- ЗОНЫ СЕЛЬСКОХОЗЯЙСТВЕННОГО ИСПОЛЬЗОВАНИЯ:**  
 - Зона сельскохозяйственных угодий  
 - Зона объектов сельскохозяйственного назначения
- ПРОИЗВОДСТВЕННЫЕ ЗОНЫ, ЗОНЫ ИНЖЕНЕРНОЙ И ТРАНСПОРТНОЙ ИНФРАСТРУКТУРЫ:**  
 - Зона производственно-коммунальных объектов IV-V классов опасности  
 - Зона объектов инженерной и транспортной инфраструктур
- ЗОНЫ СПЕЦИАЛЬНОГО НАЗНАЧЕНИЯ:**  
 - Зона размещения кладбищ
- ТЕРРИТОРИИ НЕ ПОДЛЕЖАЩИЕ ГРАДОСТРОИТЕЛЬНОМУ ЗОНИРОВАНИЮ:**  
 - ГЛФ - Земли лесного фонда
- Зоны с особыми условиями использования территории:**  
 - Охранная зона скважин  
 - Водоохранная зона  
 - Санитарно-защитная зона  
 - Охранные коридоры дорог  
 - Охранная зона инженерных коммуникаций  
 - Объект культурного наследия
- Граница района**

|                 |   |
|-----------------|---|
| Составитель     |   |
| Выполнил        |   |
| Дата подписания |   |
| Лист            | 2 |

|  |           |             |  |
|--|-----------|-------------|--|
| М 1:20 000   |           |             |  |
| 14131/1-ПЗЗ.ГМ   |           |             |  |
| Правила землепользования и застройки МО "Юдвинское" Бальезинского района Удмуртской Республики |           |             |  |
| Имя  | Фамилия   | Имя         | Фамилия  |
| Разработчик  | Бессолова | Исполнитель | Дани   |
| Проверил   | Ходырева  |             |  |
| Начальник  | Курочкина |             |  |
| ГАП  | Ходырева  |             |  |
| ГИП  | Першаков  |             |  |
|  |           |             | Стр. 2 Лист 2  |
|  |           |             | Кarta зон с особыми условиями использования территории, границы территорий ОКН |