


Схема теплоснабжения села Андрейшур МО Андрейшурского Балезинского муниципального района Удмуртской Республики

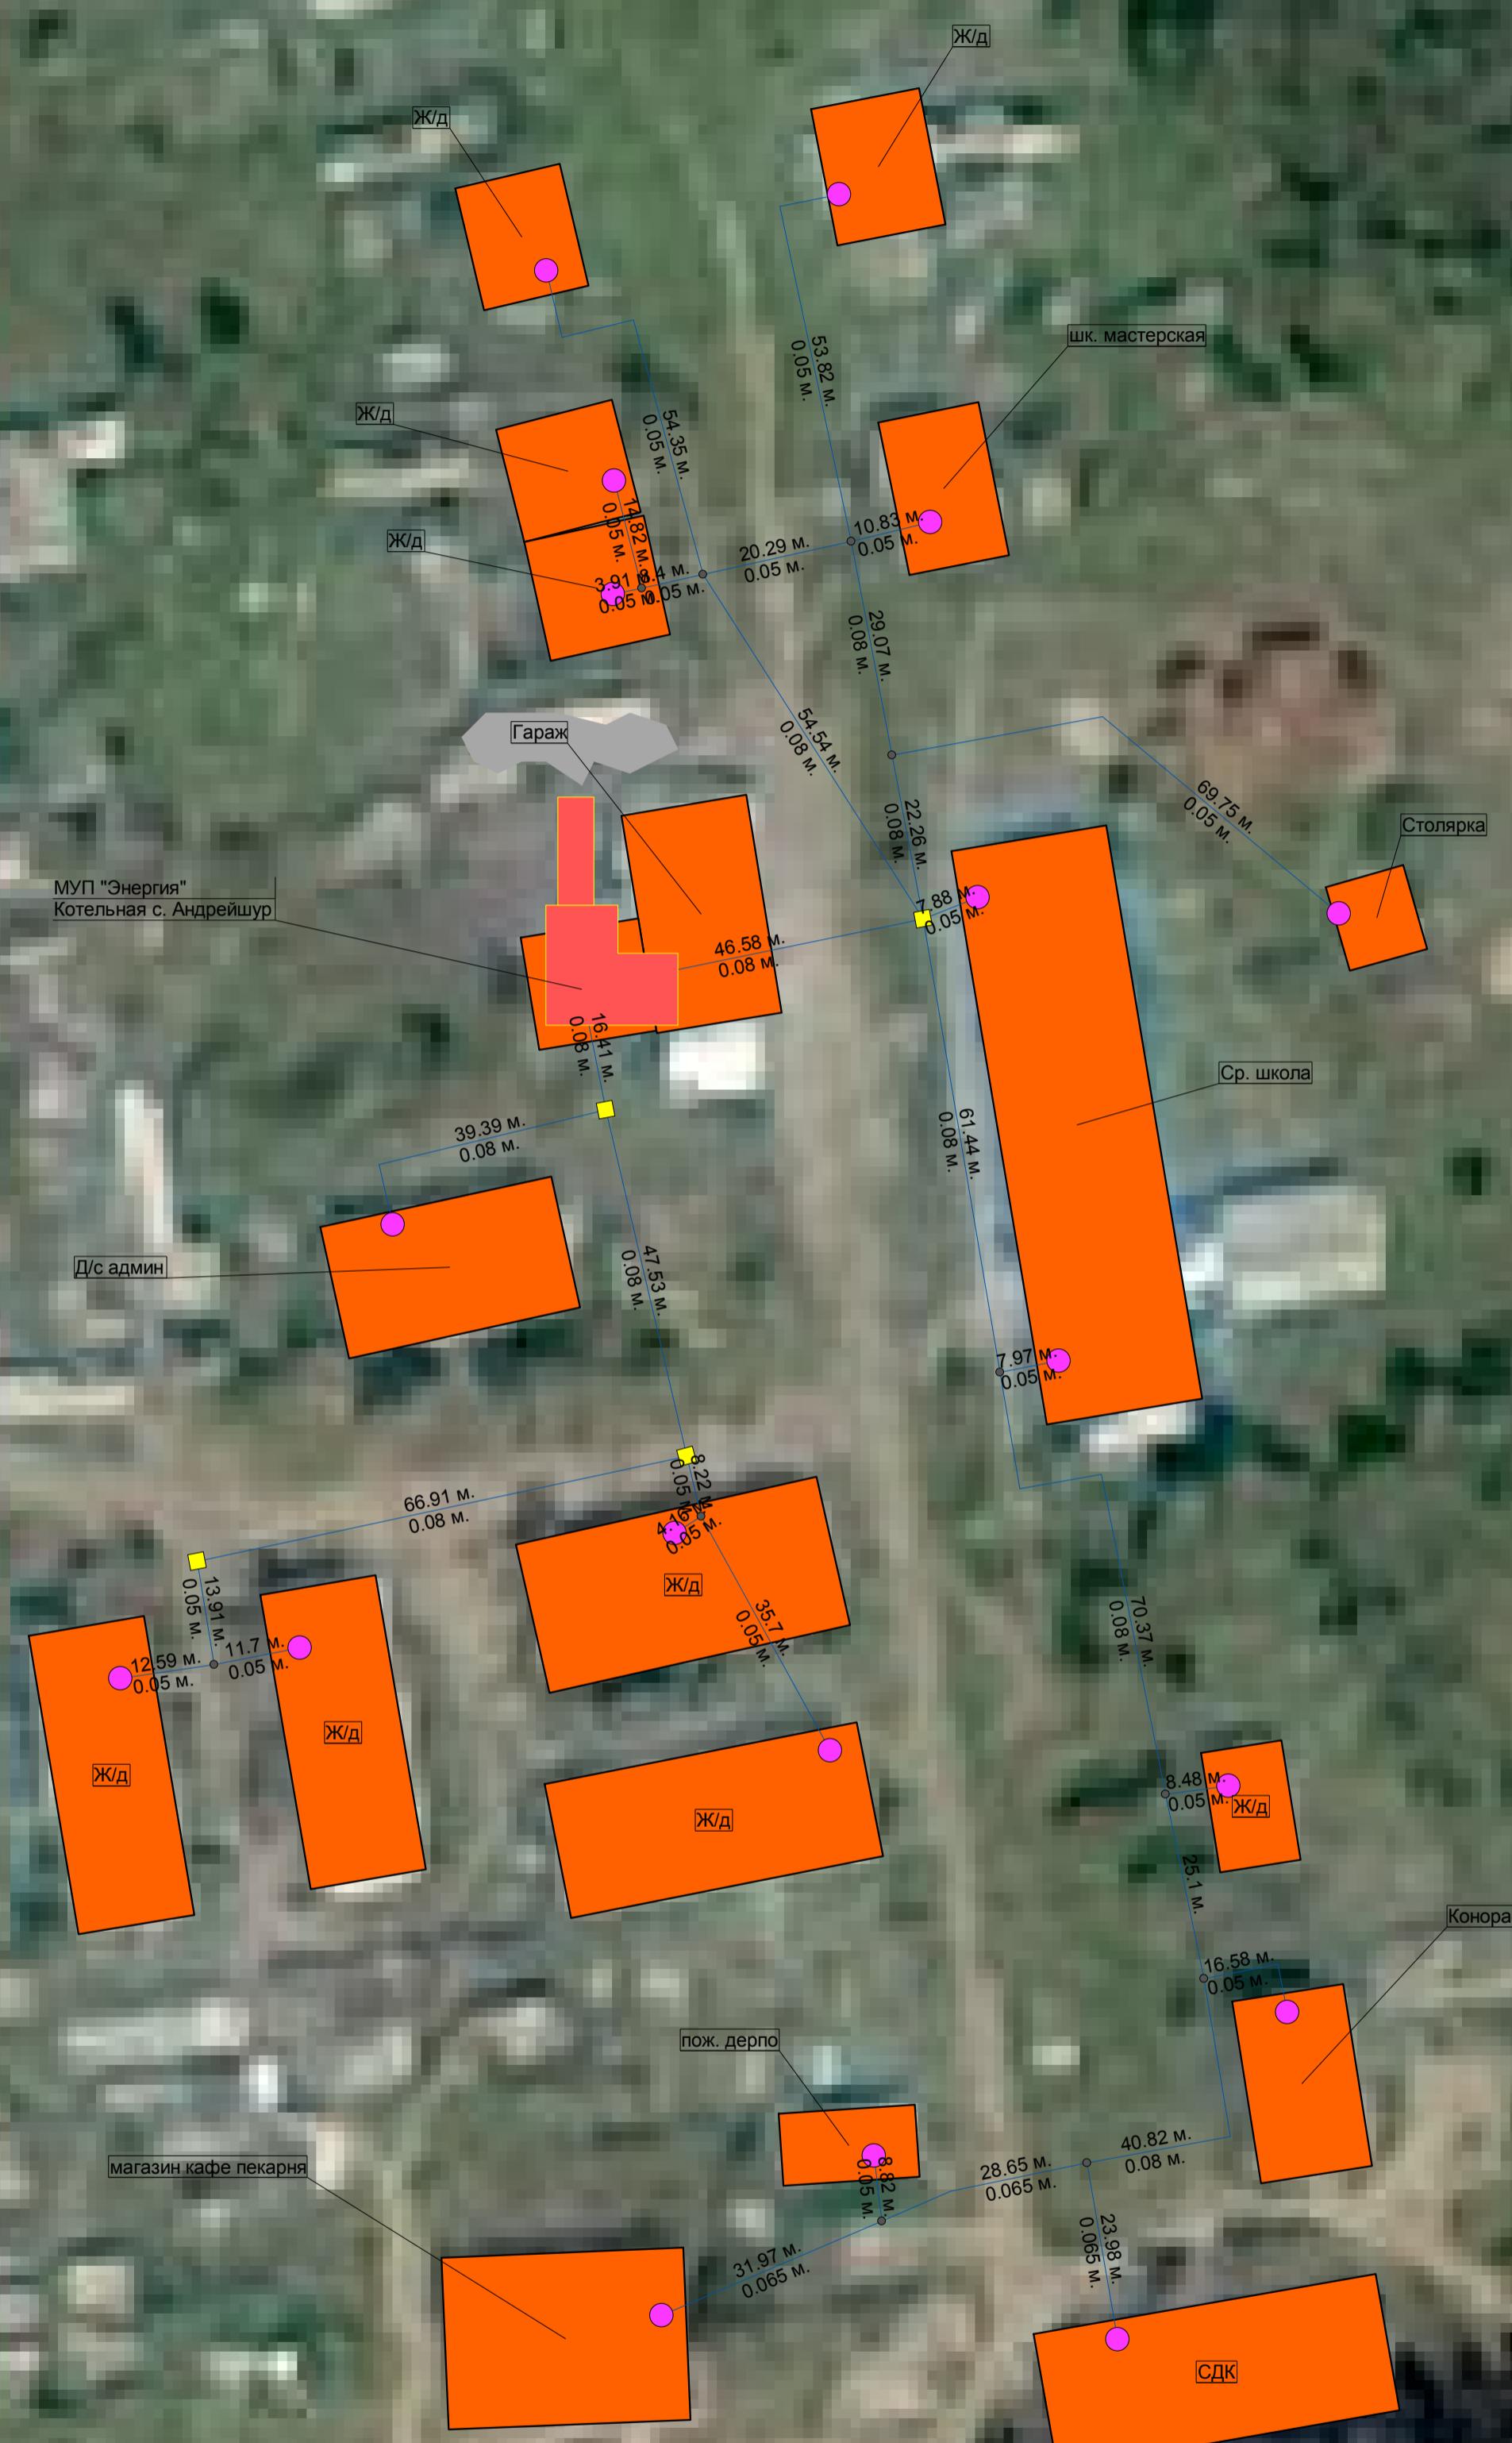

Условные обозначения

● Потребитель	— Участки Включен
■ Работа	
■ Источник Работа	
● Узел	
● Разветвление	
■ Узел Тепловая камера	

М 1:1500