


Приложение 1. Компановочный чертеж существующей системы водоснабжения п. Балезино МО "Балезинское"

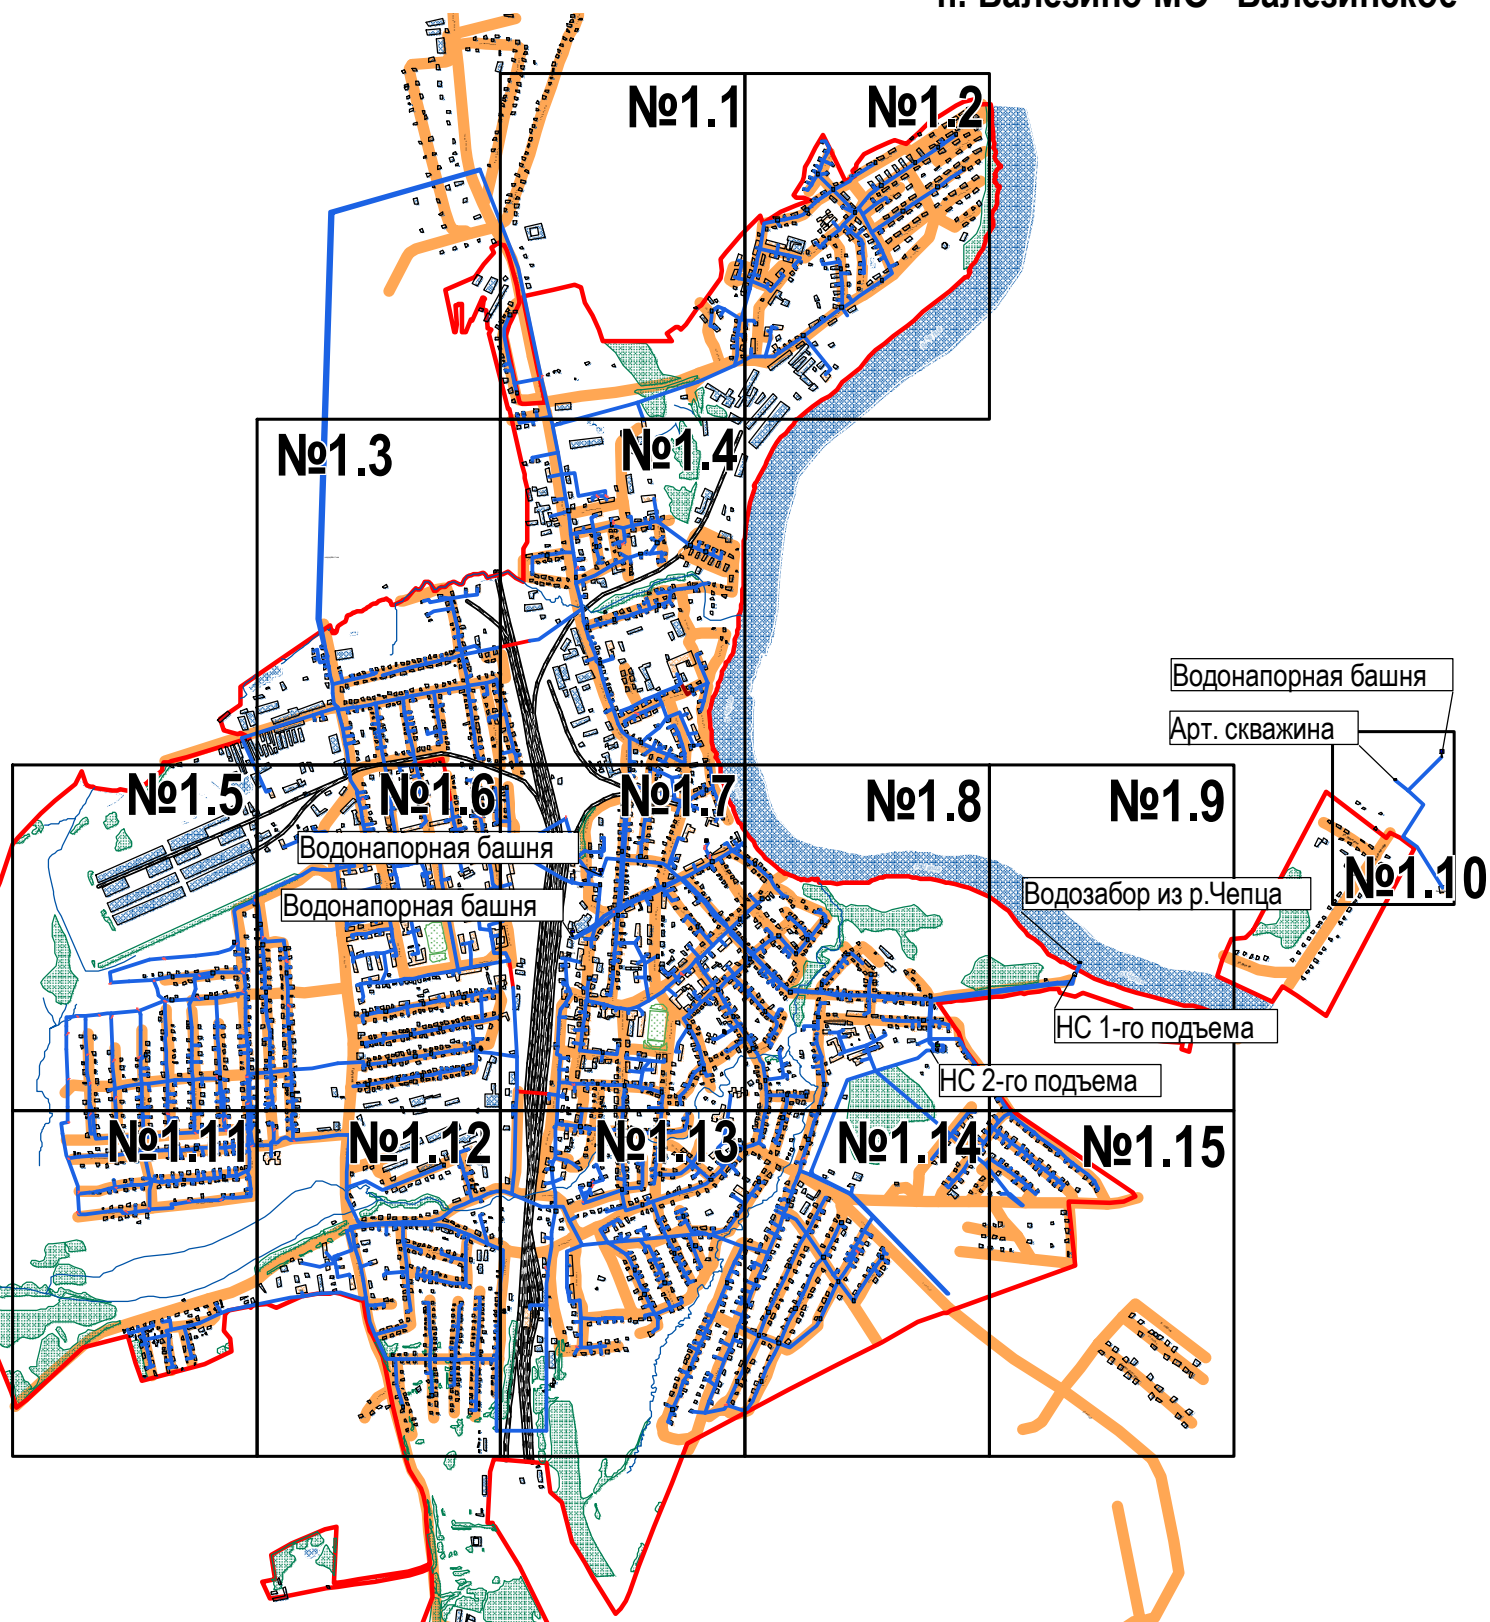

Условные обозначения:

- | | |
|--|--|
| — Граница муниципального образования | — Реки |
| — Здания с централизованным водоснабжением | — Автомобильная дорога |
| — Здания с индивидуальным водоснабжением | — Леса |
| — Железная дорога | |

Водопроводные сети

- | | |
|--|--|
| ■ Водонапорная башня (ВНБ) | ● Потребитель воды |
| ■ Источник водоснабжения | ■ Пожарный резервуар (ПВ) |
| ■ Контррезервуар | ● ВК с пожарным гидрантом (ПГ) |
| ▶ Насосная станция (НС) | — Участок водопроводной сети |
| ○ Водопроводный колодец (ВК) | — Участок водопроводной сети надземный (по теплотрассе) |
| ● Разветвление | — Отключенный участок водопроводной сети |
| ■ Водопроводный колодец с колонкой (ВПК) | |

М 1:52000