С

Схема планировочной организации
земельного участка (СПОЗУ) М 1:500

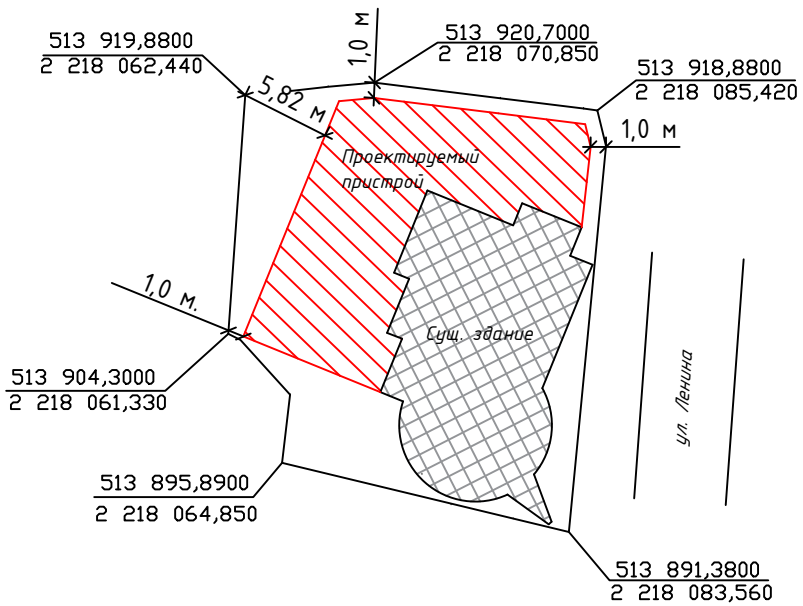

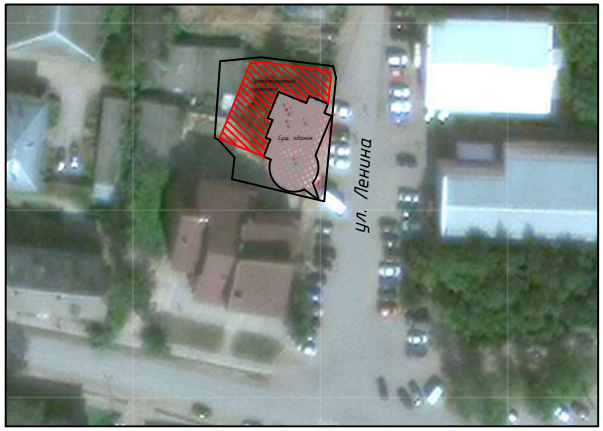

Экспликация к СПОЗУ

Номер по плану	Наименование	Площадь, застройки кв.м.	Примеч.
1	Реконструкция магазина	403,62	Кирпичн

ТЭП

- площадь земельного участка - 581 кв.м.
  (с кад. № 18:02:020126:17)
- площадь застройки здания - 403,62 кв.м.;
- этажность здания - 2

Изм.	Кол.уч.	Лист	№док.	Подпись	Дата
Разработ.		Волкова М.Г.			
Проверил		Васильев М.В.			
Н. контр.					
ГИП		Васильев М.В.			

Удмуртская Республика, Балезинский район,
п. Балезино, ул. Ленина

Реконструкция магазина

Стадия	Лист	Листов
П		

Ситуационный план

ООО "КватроСтрой"

Формат А4