



УДМУРТ ЭЛЬКУНЫСЬ БАЛЕЗИНО ЁРОСЫСЬ «МАРКОГУРТ» МУНИЦИПАЛ
КЫЛДЫТЭТЛЭН АДМИНИСТРАЦИЕЗ

АДМИНИСТРАЦИЯ МУНИЦИПАЛЬНОГО ОБРАЗОВАНИЯ «ЭРКЕШЕВСКОЕ»
БАЛЕЗИНСКОГО РАЙОНА УДМУРТСКОЙ РЕСПУБЛИКИ

ПОСТАНОВЛЕНИЕ

28 июня 2013 года

№ 37

Об определении границ, прилегающих
к некоторым организациям и объектам территорий,
на которых не допускается продажа алкогольной продукции
на территории МО «Эркешевское»

В соответствии с Федеральным законом от 06.10.2003 года № 131 – ФЗ «Об общих принципах организации местного самоуправления в Российской Федерации», Федеральным законом от 22 ноября 1995 года № 171 – ФЗ «О государственном регулировании производства и оборота этилового спирта, алкогольной и спиртосодержащей продукции и об ограничении потребления (распития) алкогольной продукции», постановлением Правительства Российской Федерации от 27 декабря 2012 года № 1425 «Об определении органами государственной власти субъектов Российской Федерации мест массового скопления граждан и мест нахождения источников повышенной опасности, в которых не допускается розничная продажа алкогольной продукции, а также определении органами местного самоуправления границ прилегающих территорий, на которых не допускается розничная продажа алкогольной продукции»,

ПОСТАНОВЛЯЮ:

1. Не допускать розничную продажу алкогольной продукции на территориях, прилегающих к детским, образовательным, медицинским организациям и объектам спорта.
2. При определении границ территорий, прилегающих к организациям и объектам, указанным в п. 1 настоящего постановления, на которых не допускается розничная продажа алкогольной продукции, учитывать, что минимальное расстояние от детских, образовательных, медицинских организаций и объектов спорта до предприятий розничной торговли и общественного питания, осуществляющих розничную продажу алкогольной продукции, должно составлять не менее 30 метров.
3. Расстояния прилегающих территорий измеряются по кратчайшему маршруту движения пешехода по тротуарам, пешеходным дорожкам и пешеходным переходам от входа для посетителей организаций (объектов), указанных в п. 1 настоящего постановления, либо входа на их обособленную территорию (при наличии) до входа для посетителей в предприятие розничной торговли или общественного питания, осуществляющего розничную продажу алкогольной продукции.

4. Установить способ расчёта расстояний от организаций и (или) объектов, указанных в п. 1 настоящего постановления в следующем порядке:

- при наличии обособленной территории - от входа для посетителей на обособленную территорию до входа для посетителей в стационарный торговый объект;
- при отсутствии обособленной территории - от входа для посетителей в здание (строение, сооружение), в котором расположены организации и (или) объекты, указанные в п. 1 настоящего постановления, до входа для посетителей в стационарный торговый объект.

5. Утвердить схемы границ прилегающих территорий для организаций и (или) объектов, указанных в п. 1 настоящего постановления, согласно приложениям 1, 2, 3, 4, 5.


6. Опубликовать настоящее постановление на официальном сайте Балезинского района в сети Интернет на странице МО «Эркешевское».

Глава муниципального
образования «Эркешевское»



Л. А. Акбаева.

Выкопировка из съемки д. Эркешево
Масштаб 1:2000

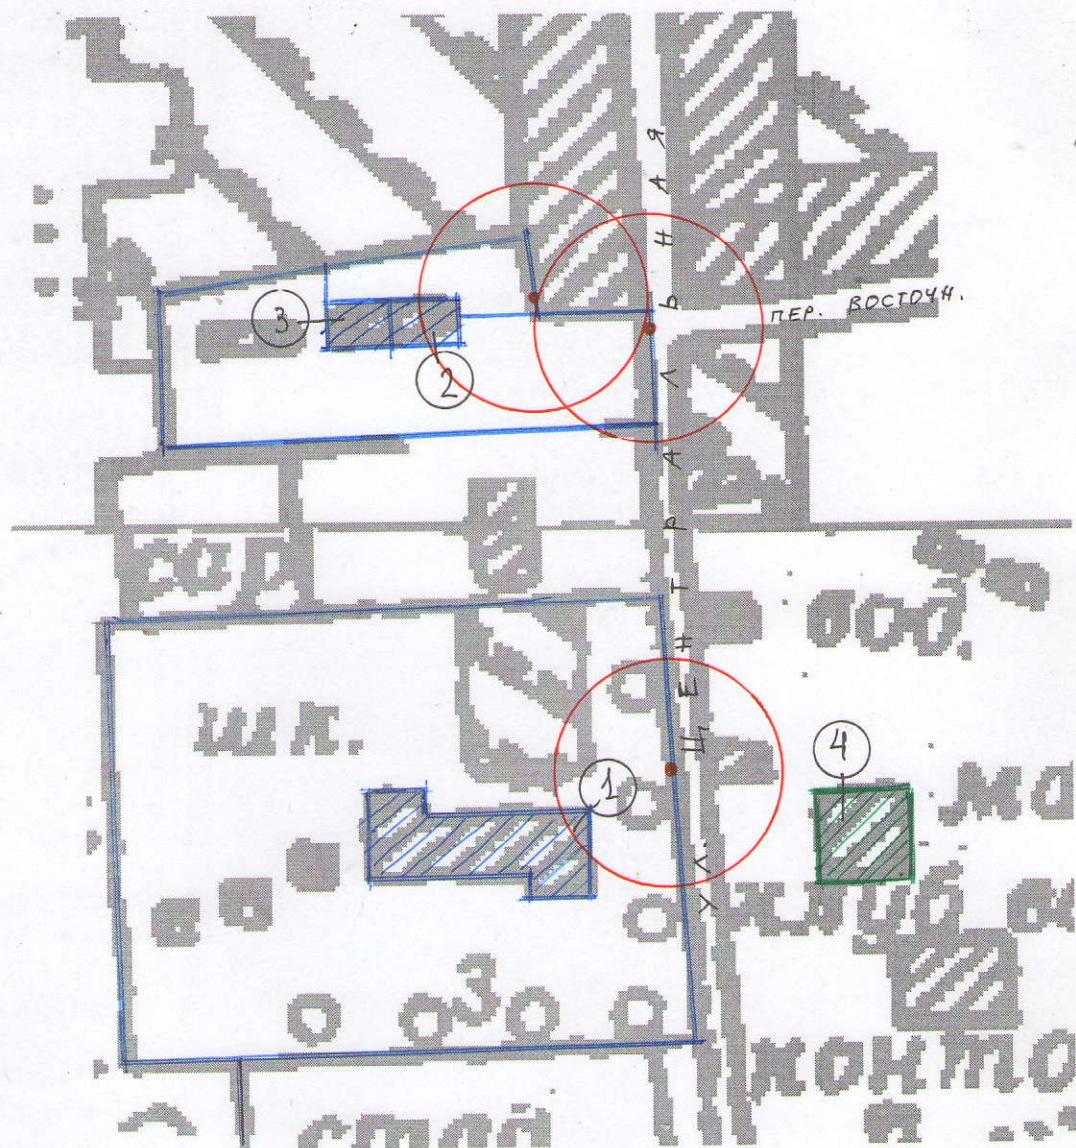


Условные обозначения:

-  Границы территории муниципальных учреждений
-  Территория, прилегающая к учреждениям, на которых не допускается продажа алкогольной продукции
-  Предприятия торговли и общественного питания

Экспликация объектов:

1. МБОУ «Эркешевская средняя общеобразовательная школа» (ул. Центральная, 13)
2. МБДОУ Эркешевский детский сад (ул. Центральная, 17)
3. Эркешевский ФАП (ул. Центральная, 17)
4. Магазин ООО «Астра» (ул. Центральная, 14, расстояние пешеходной доступности до детского сада 72 м)

Выкопировка из съемки (д. Оросово)
Масштаб 1:2000

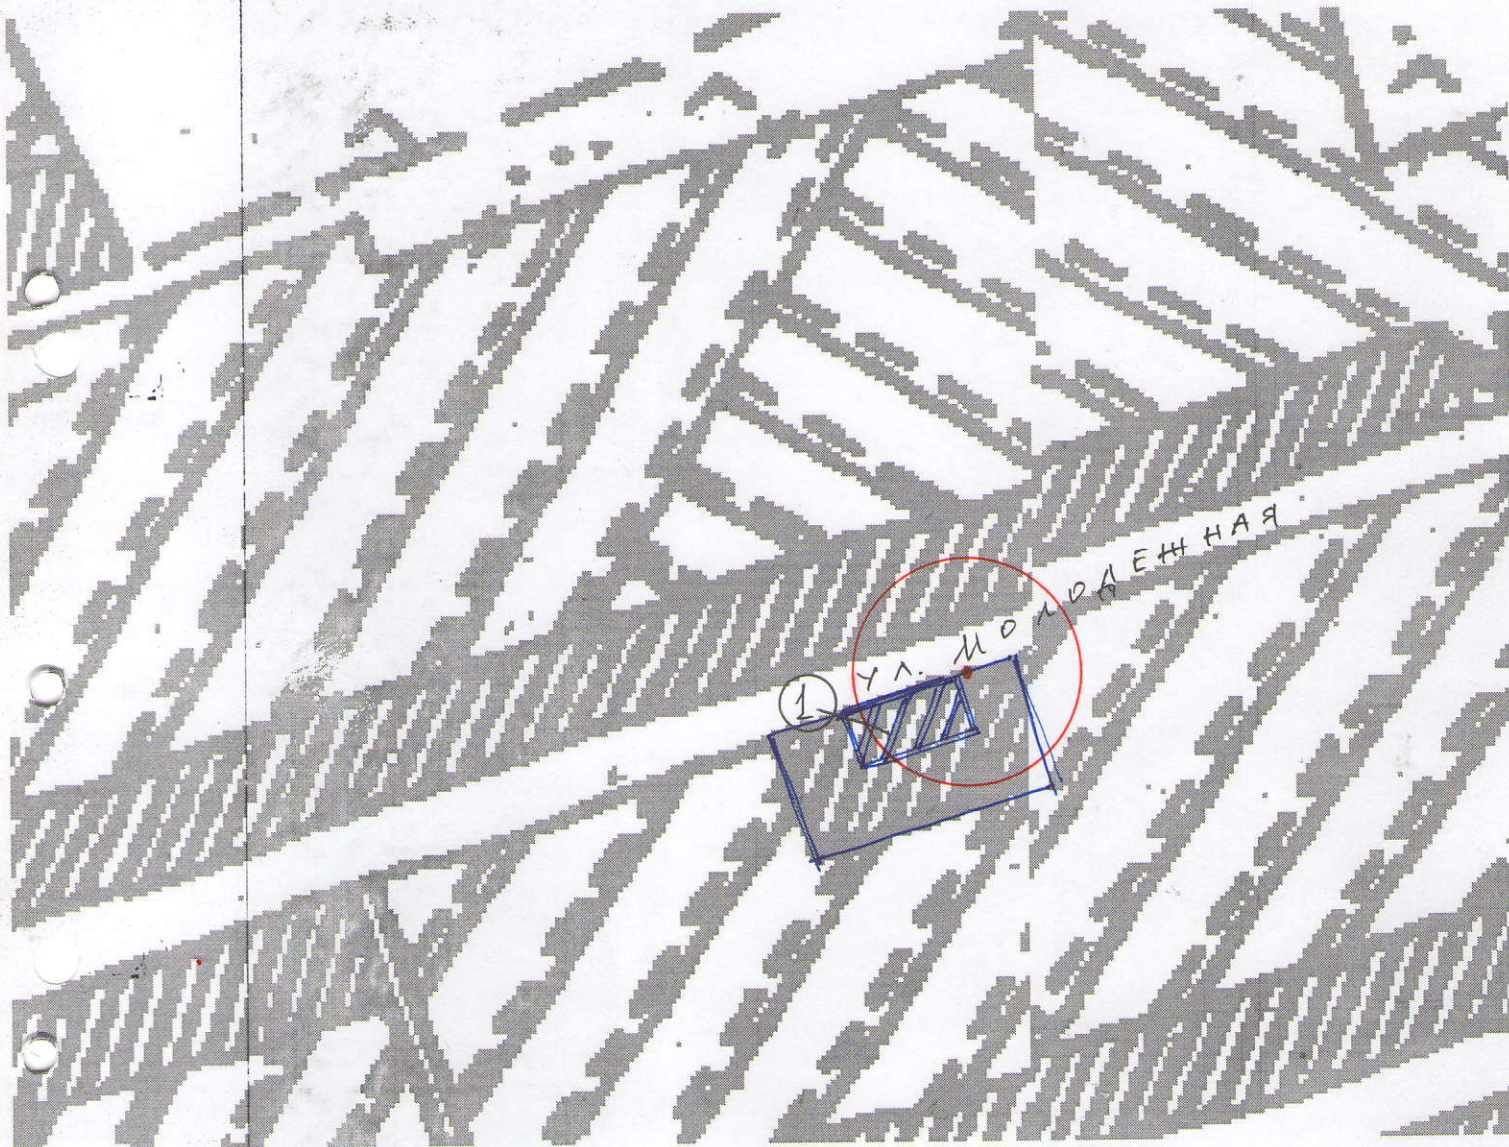


Условные обозначения:

-  Границы территории муниципальных учреждений
-  Территория, прилегающая к учреждениям, на которых не допускается продажа алкогольной продукции
-  Предприятия торговли и общественного питания

Экспликация объектов:

- 1. Оросовский ФАП (ул. Молодежная, 18-2)

Выкопировка из съемки д. Оросово
Масштаб 1:2000

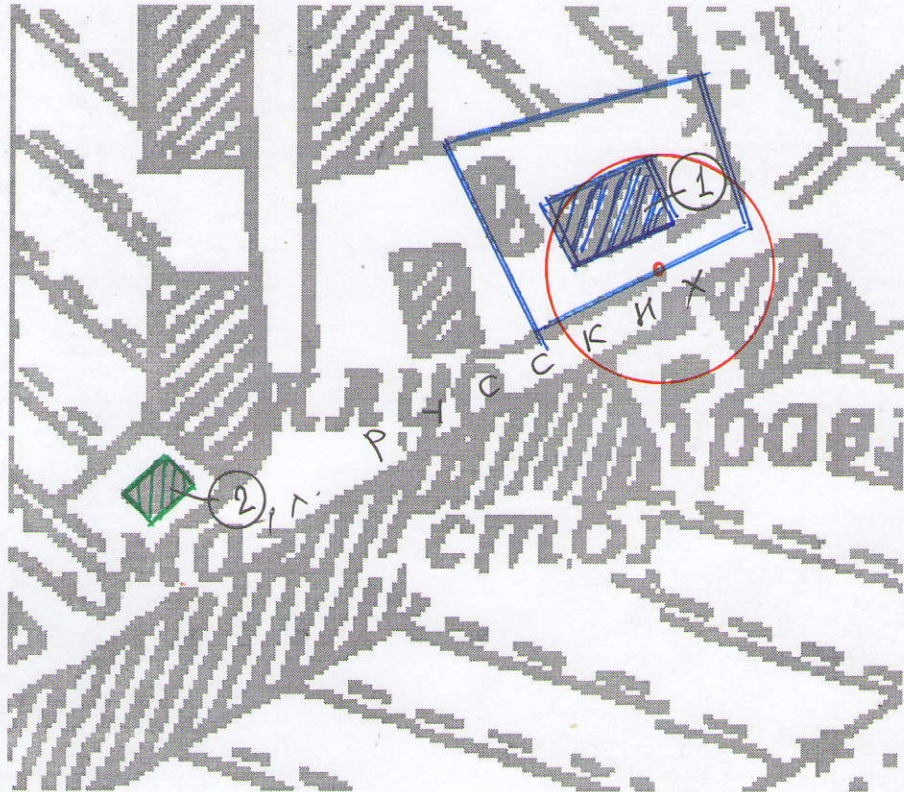


Условные обозначения:

-  Границы территории муниципальных учреждений
-  Территория, прилегающая к учреждениям, на которых не допускается продажа алкогольной продукции
-  Предприятия торговли и общественного питания

Экспликация объектов:

1. МБОУ «Оросовская основная общеобразовательная школа» (ул. им. А. А. Русских, 27)
2. Магазин ТПС Балезинского ПО (ул. им. А. А. Русских, 25)

Выкопировка из съемки д. Зотино
Масштаб 1:2000

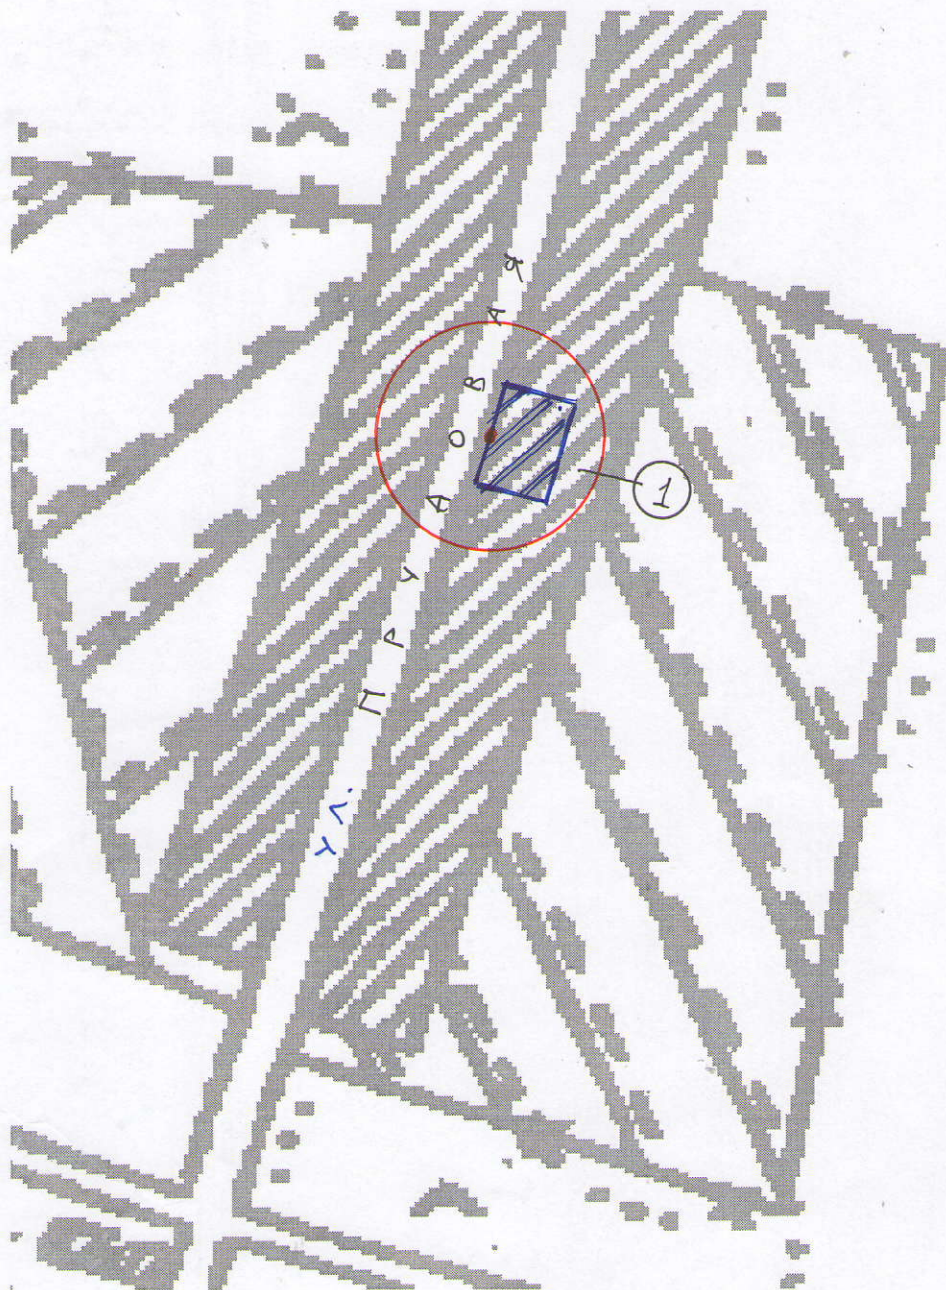


Условные обозначения:

-  Границы территории муниципальных учреждений
-  Территория, прилегающая к учреждениям, на которых не допускается продажа алкогольной продукции
-  Предприятия торговли и общественного питания

Экспликация объектов:

1. Зотинский ФАП (ул. Прудовая, 18-1)

Выкопировка из съемки д. Чуялуд
Масштаб 1:2000

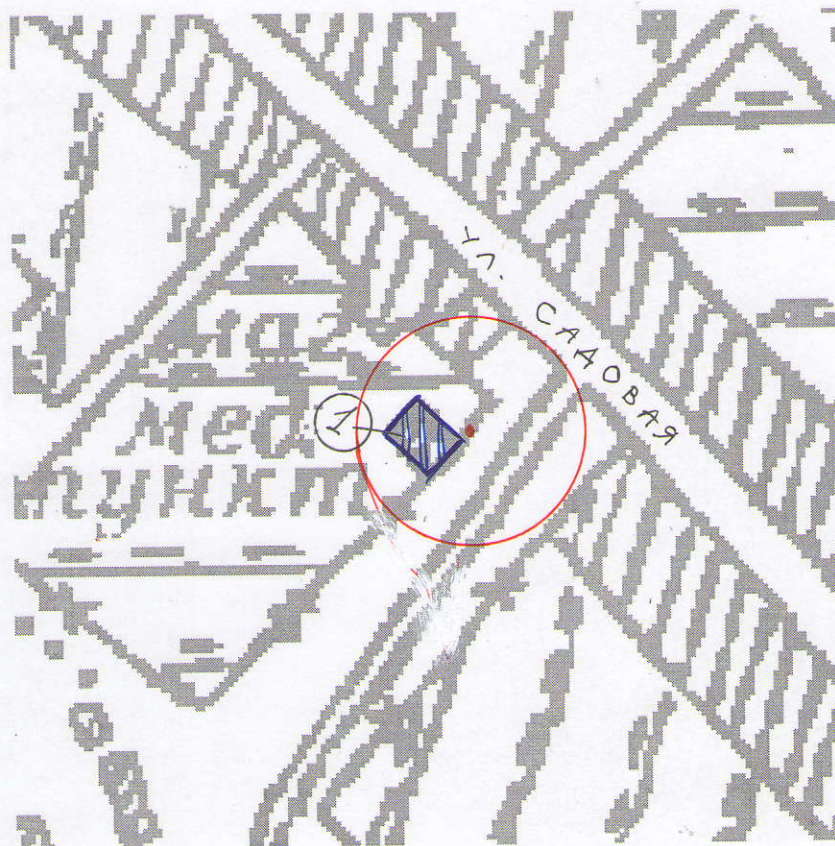

Условные обозначения:

-  Границы территории муниципальных учреждений
-  Территория, прилегающая к учреждениям, на которых не допускается продажа алкогольной продукции
-  Предприятия торговли и общественного питания

Экспликация объектов:

1. Чуялудский ФАП (ул. Садовая, 16-2)