



АДМИНИСТРАЦИЯ МУНИЦИПАЛЬНОГО ОБРАЗОВАНИЯ «ТУРЕЦКОЕ»

«ТУРЕЦКОЕ» МУНИЦИПАЛ КЫЛДЫТЭТЛЭН АДМИНИСТРАЦИЕЗ

ПОСТАНОВЛЕНИЕ

01 августа 2019 года

№ 51

с. Турецкое

Об утверждении схемы расположения земельных участков, испрашиваемых ПАО «Газпром» для предварительного согласования предоставления земельных участков в аренду без приведения торгов

В соответствии со статьями 11.2, 11.3, 11.10, 39.15, 39.2, п.п. 4, п.п. 9, п.2 ст.39.6 ЗК РФ, Федеральным законом от 18.06.2001 № 78-ФЗ «О землеустройстве», Федеральным законом от 13.07.2015 № 218-ФЗ «О государственной регистрации недвижимости», руководствуясь Уставом муниципального образования «Турецкое», на основании заявления ПАО «Газпром» в лице представителя Борисова Михаила Сергеевича, действующего на основании доверенности № 5-789 от 14.11.2017 г, ОГРН 1027700070518, ИНН 776050003, почтовый адрес: 620149, г Екатеринбург, ул.Вильгельма де Геннина, д.41, офис 6, об утверждении схемы расположения земельных участков на кадастровом плане территории, подготовленную в связи с образованием одного многоконтурного земельного участка путем раздела земельного участка с кадастровым номером 18:02:000000: 3537 с сохранением исходного земельного участка в измененных границах,

ПОСТАНОВЛЯЮ:

1. Утвердить схему расположения земельных участков на кадастровом плане территории, подготовленную в связи с образованием одного многоконтурного земельного участка, путём раздела земельного участка с кадастровым номером 18:02:000000: 3537 с сохранением исходного земельного участка в измененных границах.

18:02:000000: 3537:3У1 (4 контура) с характеристиками:

- площадь: 119 м²

- местоположение: Удмуртская Республика, Балезинский район, муниципальное образование «Турецкое»;

- цель использования: трубопроводный транспорт (башня связи газопровода –отвода «Оханск-Киров» км 132);

- категория земель: земли сельскохозяйственного назначения.

На земельном участке расположен объект недвижимости «Башня связи газопровода- отвода «Оханск-Киров» км 132».

2. Срок действия настоящего постановления два года с момента его принятия.

Глава муниципального образования «Турецкое»




И.М. Анисимова

УТВЕРЖДЕНА
постановлением администрации
муниципального образования
«Турецкое» от 01.08.2019 г № 51

СХЕМА

расположения земельного участка или земельных участков на
кадастровом плане территории

Условный номер земельного участка -18:02:000000: 3537:3У1		
Площадь земельного участка 119 м ²		
Обозначение характерных точек границ	Координаты, м	
	X	Y
1	2	3
1	519619.89	2231592.02
2	519617.67	2231602.80
3	519606.90	2231600.58
4	519609.45	2231589.87
1	519619.89	2231592.02
Система координат: МСК-18, зона 2		
Квартал: -18:02:164001		

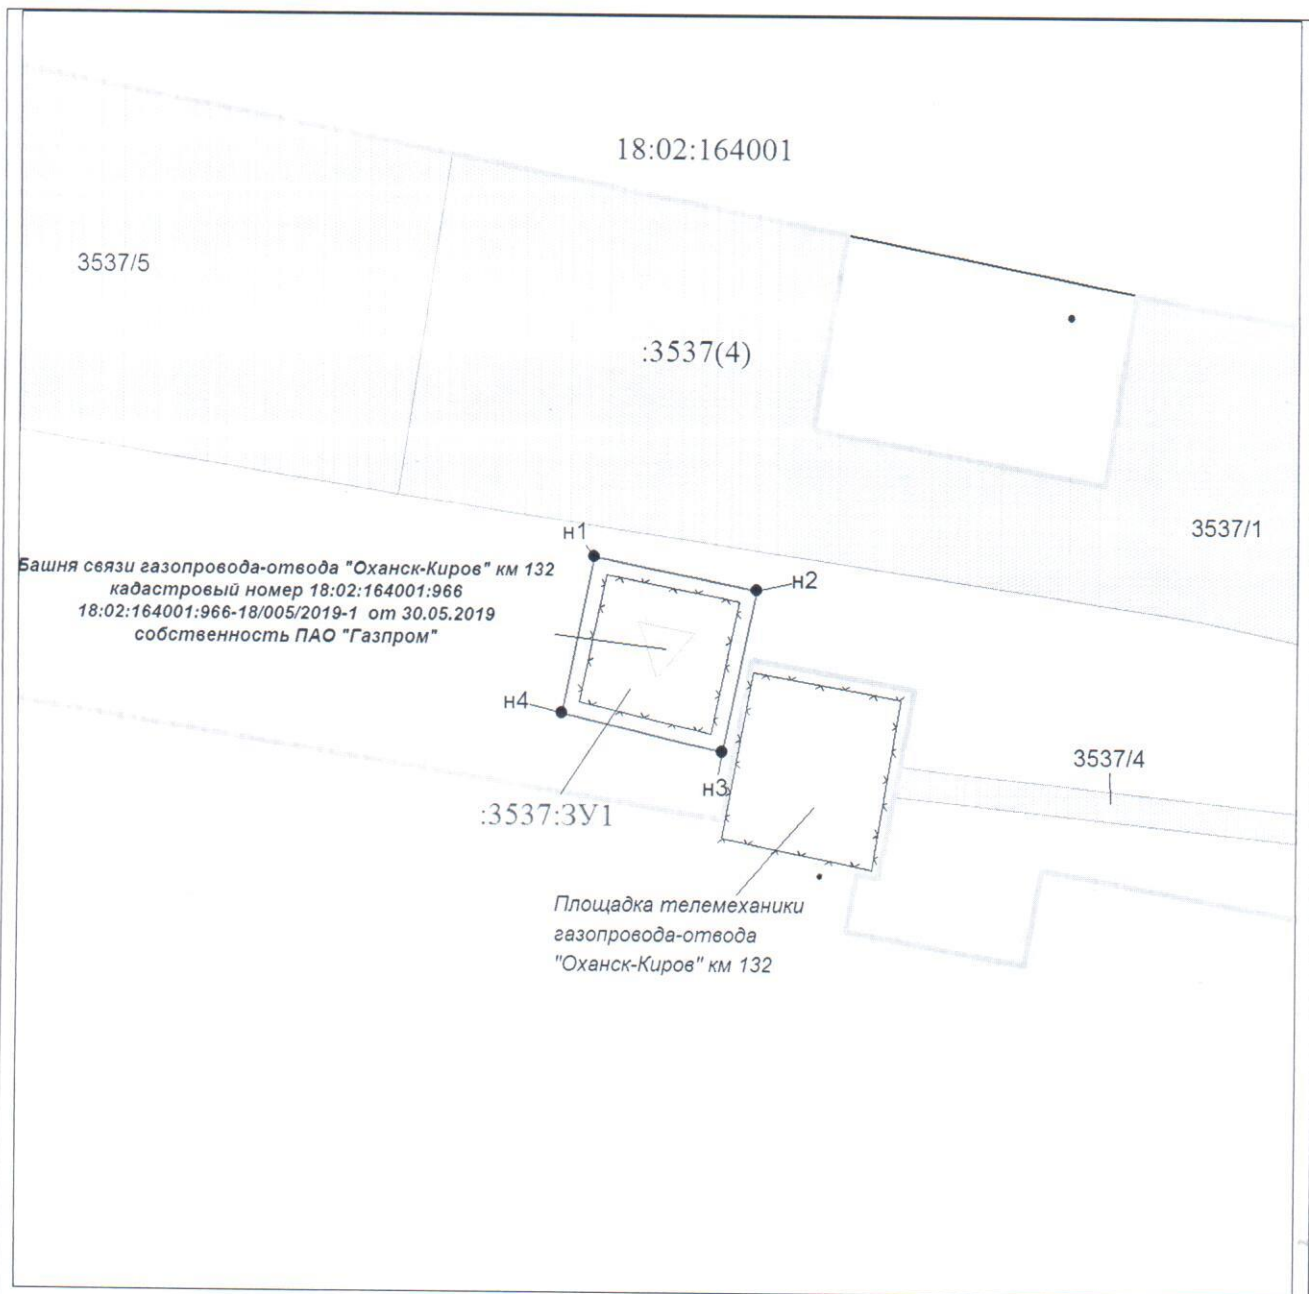


Масштаб 1:500

Условные обозначения:

	Вновь образованная часть границы, сведения о которой достаточны для определения ее местоположения
	Надписи вновь образованного земельного участка
	Существующие границы частей исходного земельного участка,
	Границы измененного земельного участка
	Надписи кадастрового номера земельного участка
	Надписи кадастрового номера части земельного участка
	Граница кадастрового квартала
	Обозначение кадастрового квартала

Схема границ измененного земельного участка

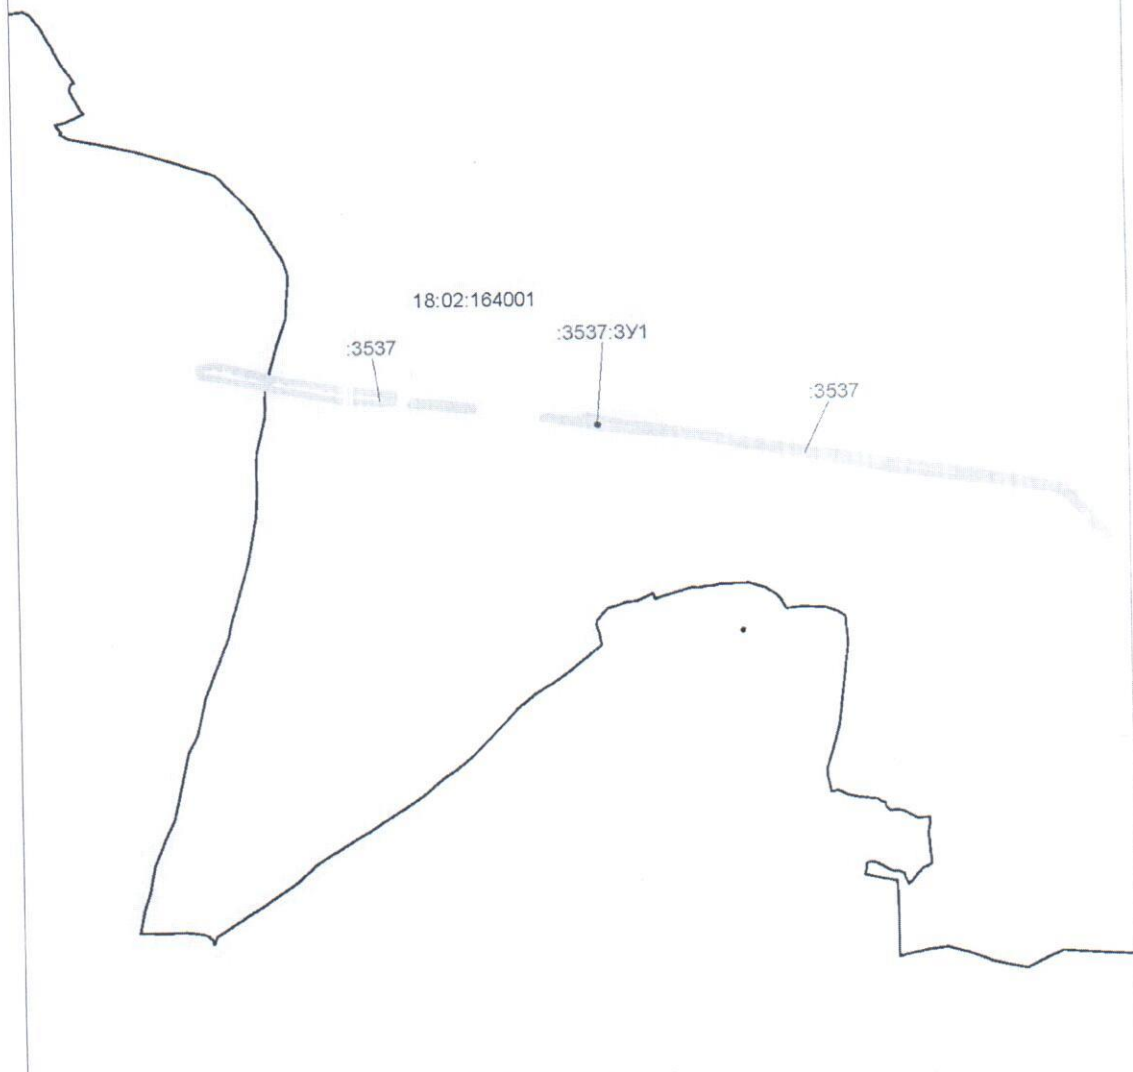

Масштаб 1:30000