




Схема планировочной организации
земельного участка (СПОЗУ) М 1:500

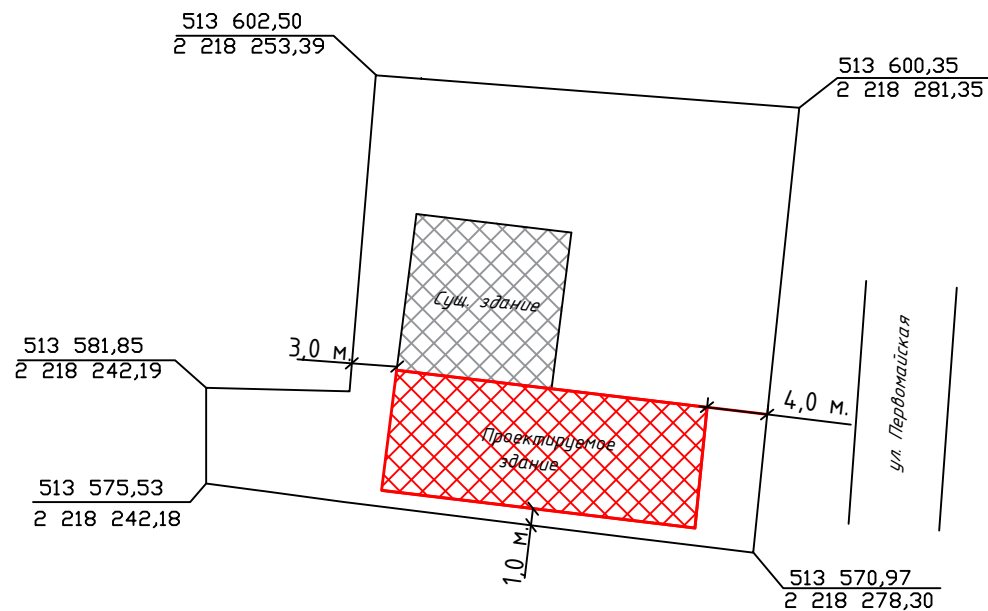

Экспликация к СПОЗУ

Номер по плану	Наименование	Площадь, застройки кв.м.	Примеч.
1	Строительство здания	100	Пеноблок

ТЭП

- площадь земельного участка - 864 кв.м.
(с кад. № 18:02:020157:39)
- площадь застройки здания - 100 кв.м.;
- этажность здания - 1

Изм.	Кол.уч.	Лист	№ док.	Подпись	Дата				
Разработ.				Волкова М.Г.					
Проверил				Васильев М.В.					
Н. контр.									
ГИП				Васильев М.В.					

Удмуртская Республика, Базелюнский район, п. Базелино, ул. Первомайская, 16			
Строительство здания	Стадия	Лист	Листов
	П		
Ситуационный план	ООО "КваторСтрой"		