


Согласовано

Взам. Инв №

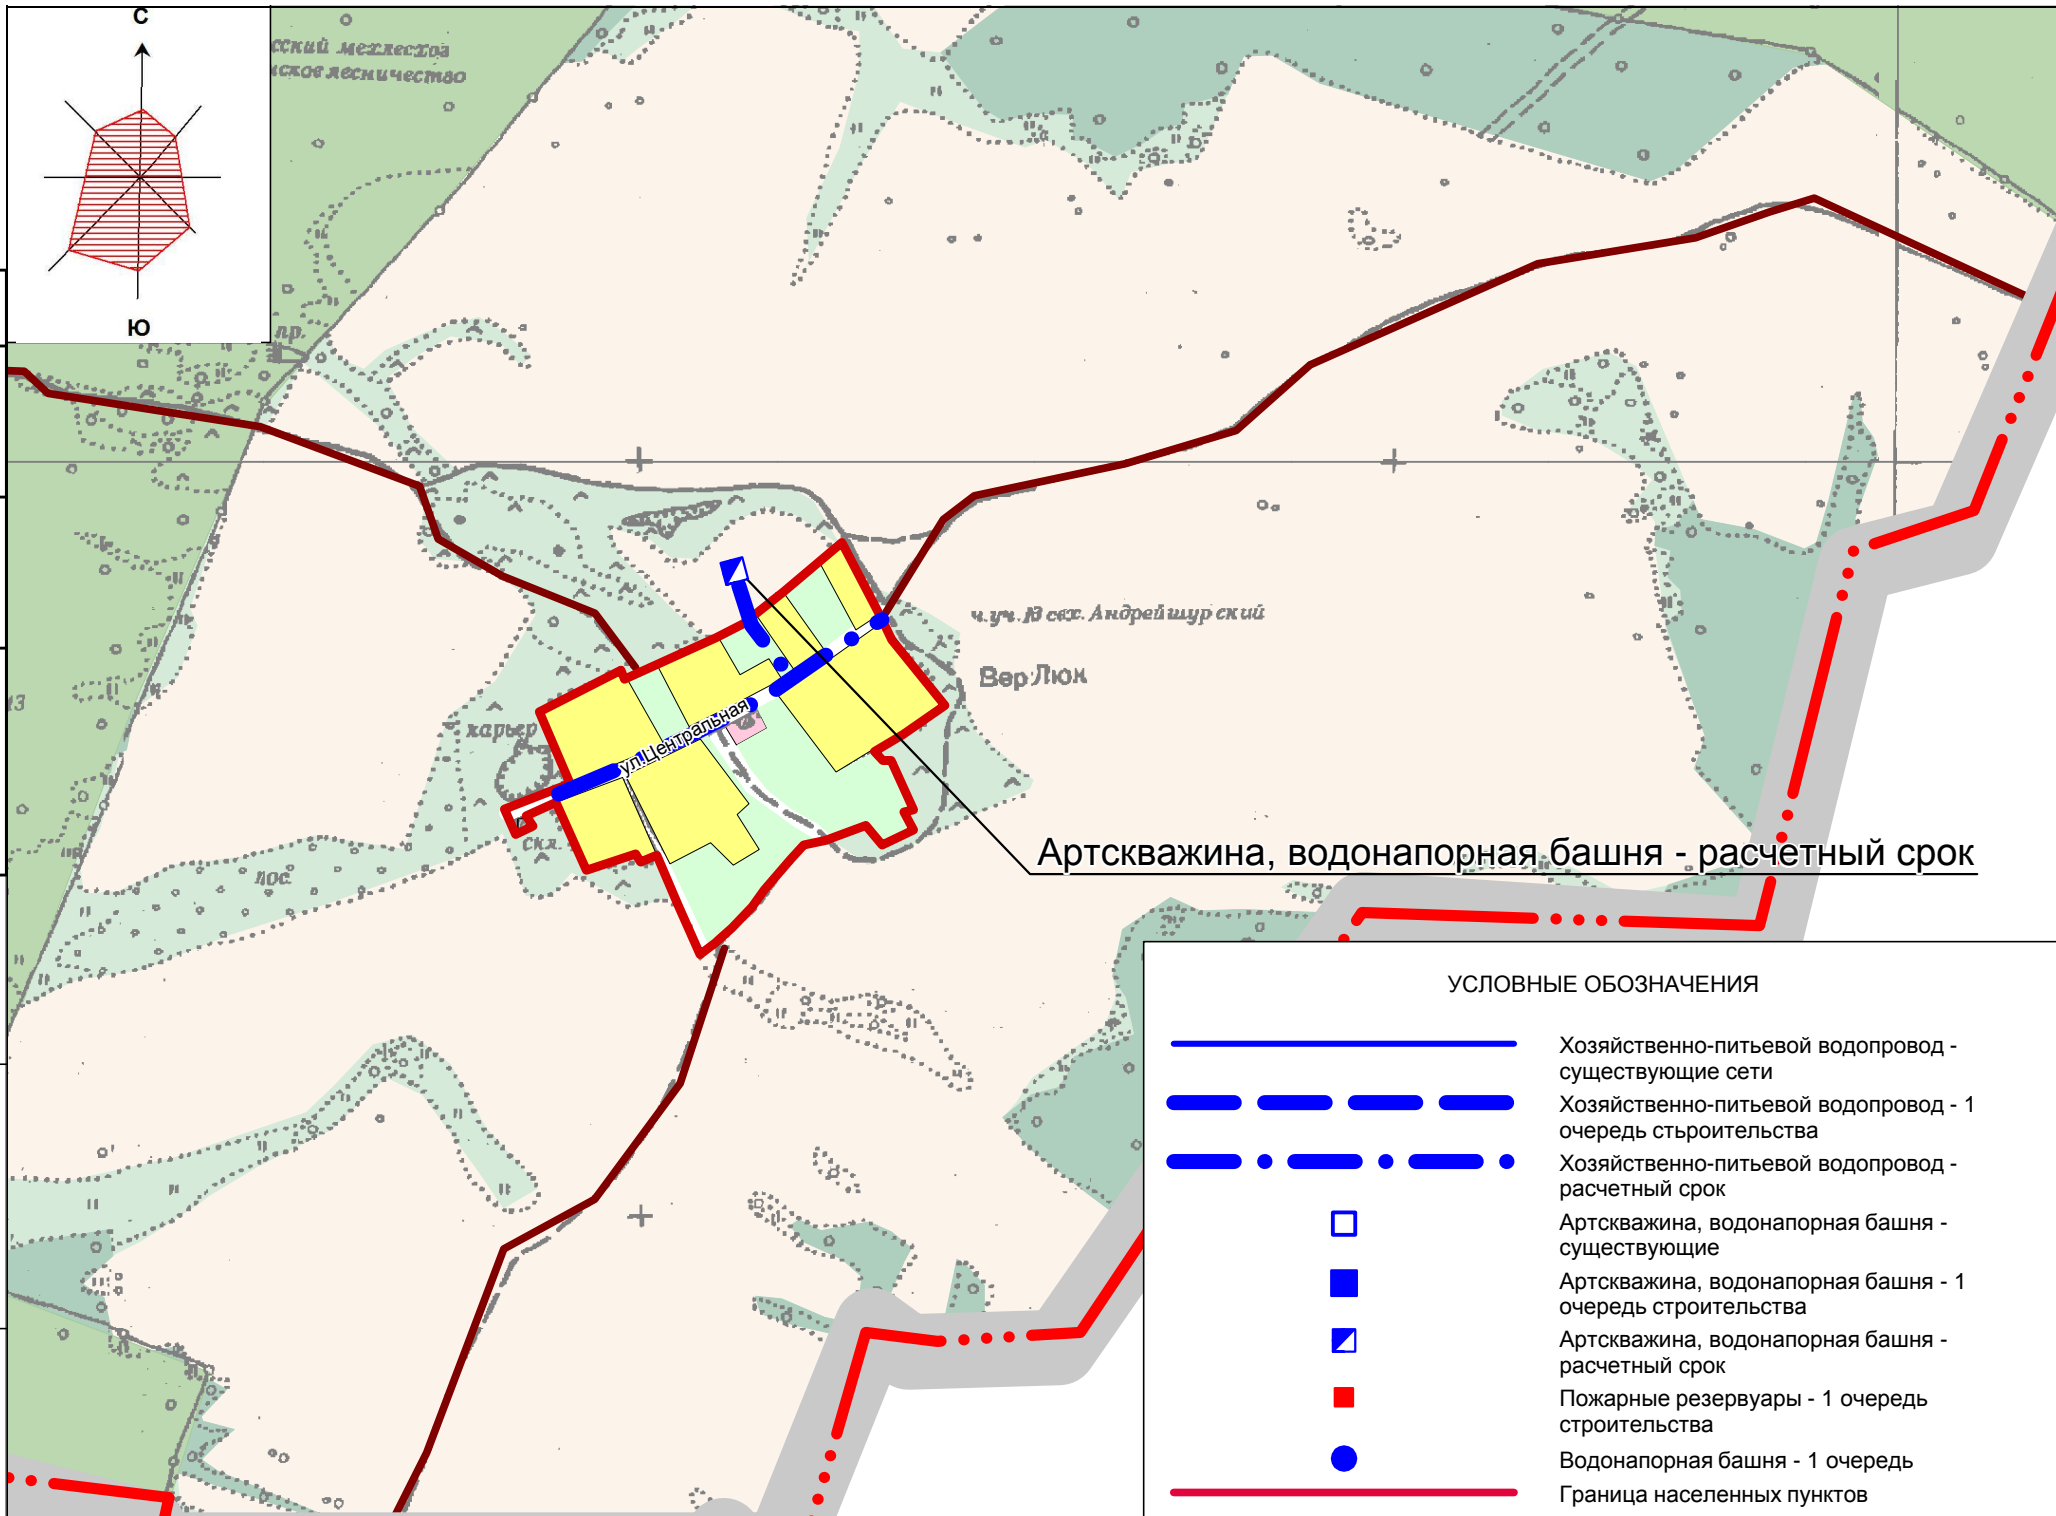








Дата Подпись

Инв № Подп.



Артскважина, водонапорная башня - расчетный срок

УСЛОВНЫЕ ОБОЗНАЧЕНИЯ

-  Хозяйственно-питьевой водопровод - существующие сети
-  Хозяйственно-питьевой водопровод - 1 очередь строительства
-  Хозяйственно-питьевой водопровод - расчетный срок
-  Артскважина, водонапорная башня - существующие
-  Артскважина, водонапорная башня - 1 очередь строительства
-  Артскважина, водонапорная башня - расчетный срок
-  Пожарные резервуары - 1 очередь строительства
-  Водонапорная башня - 1 очередь
-  Граница населенных пунктов