


Схема водоснабжения села Андрейшур МО Андрейшурское Балезинского муниципального района Удмуртской Республики

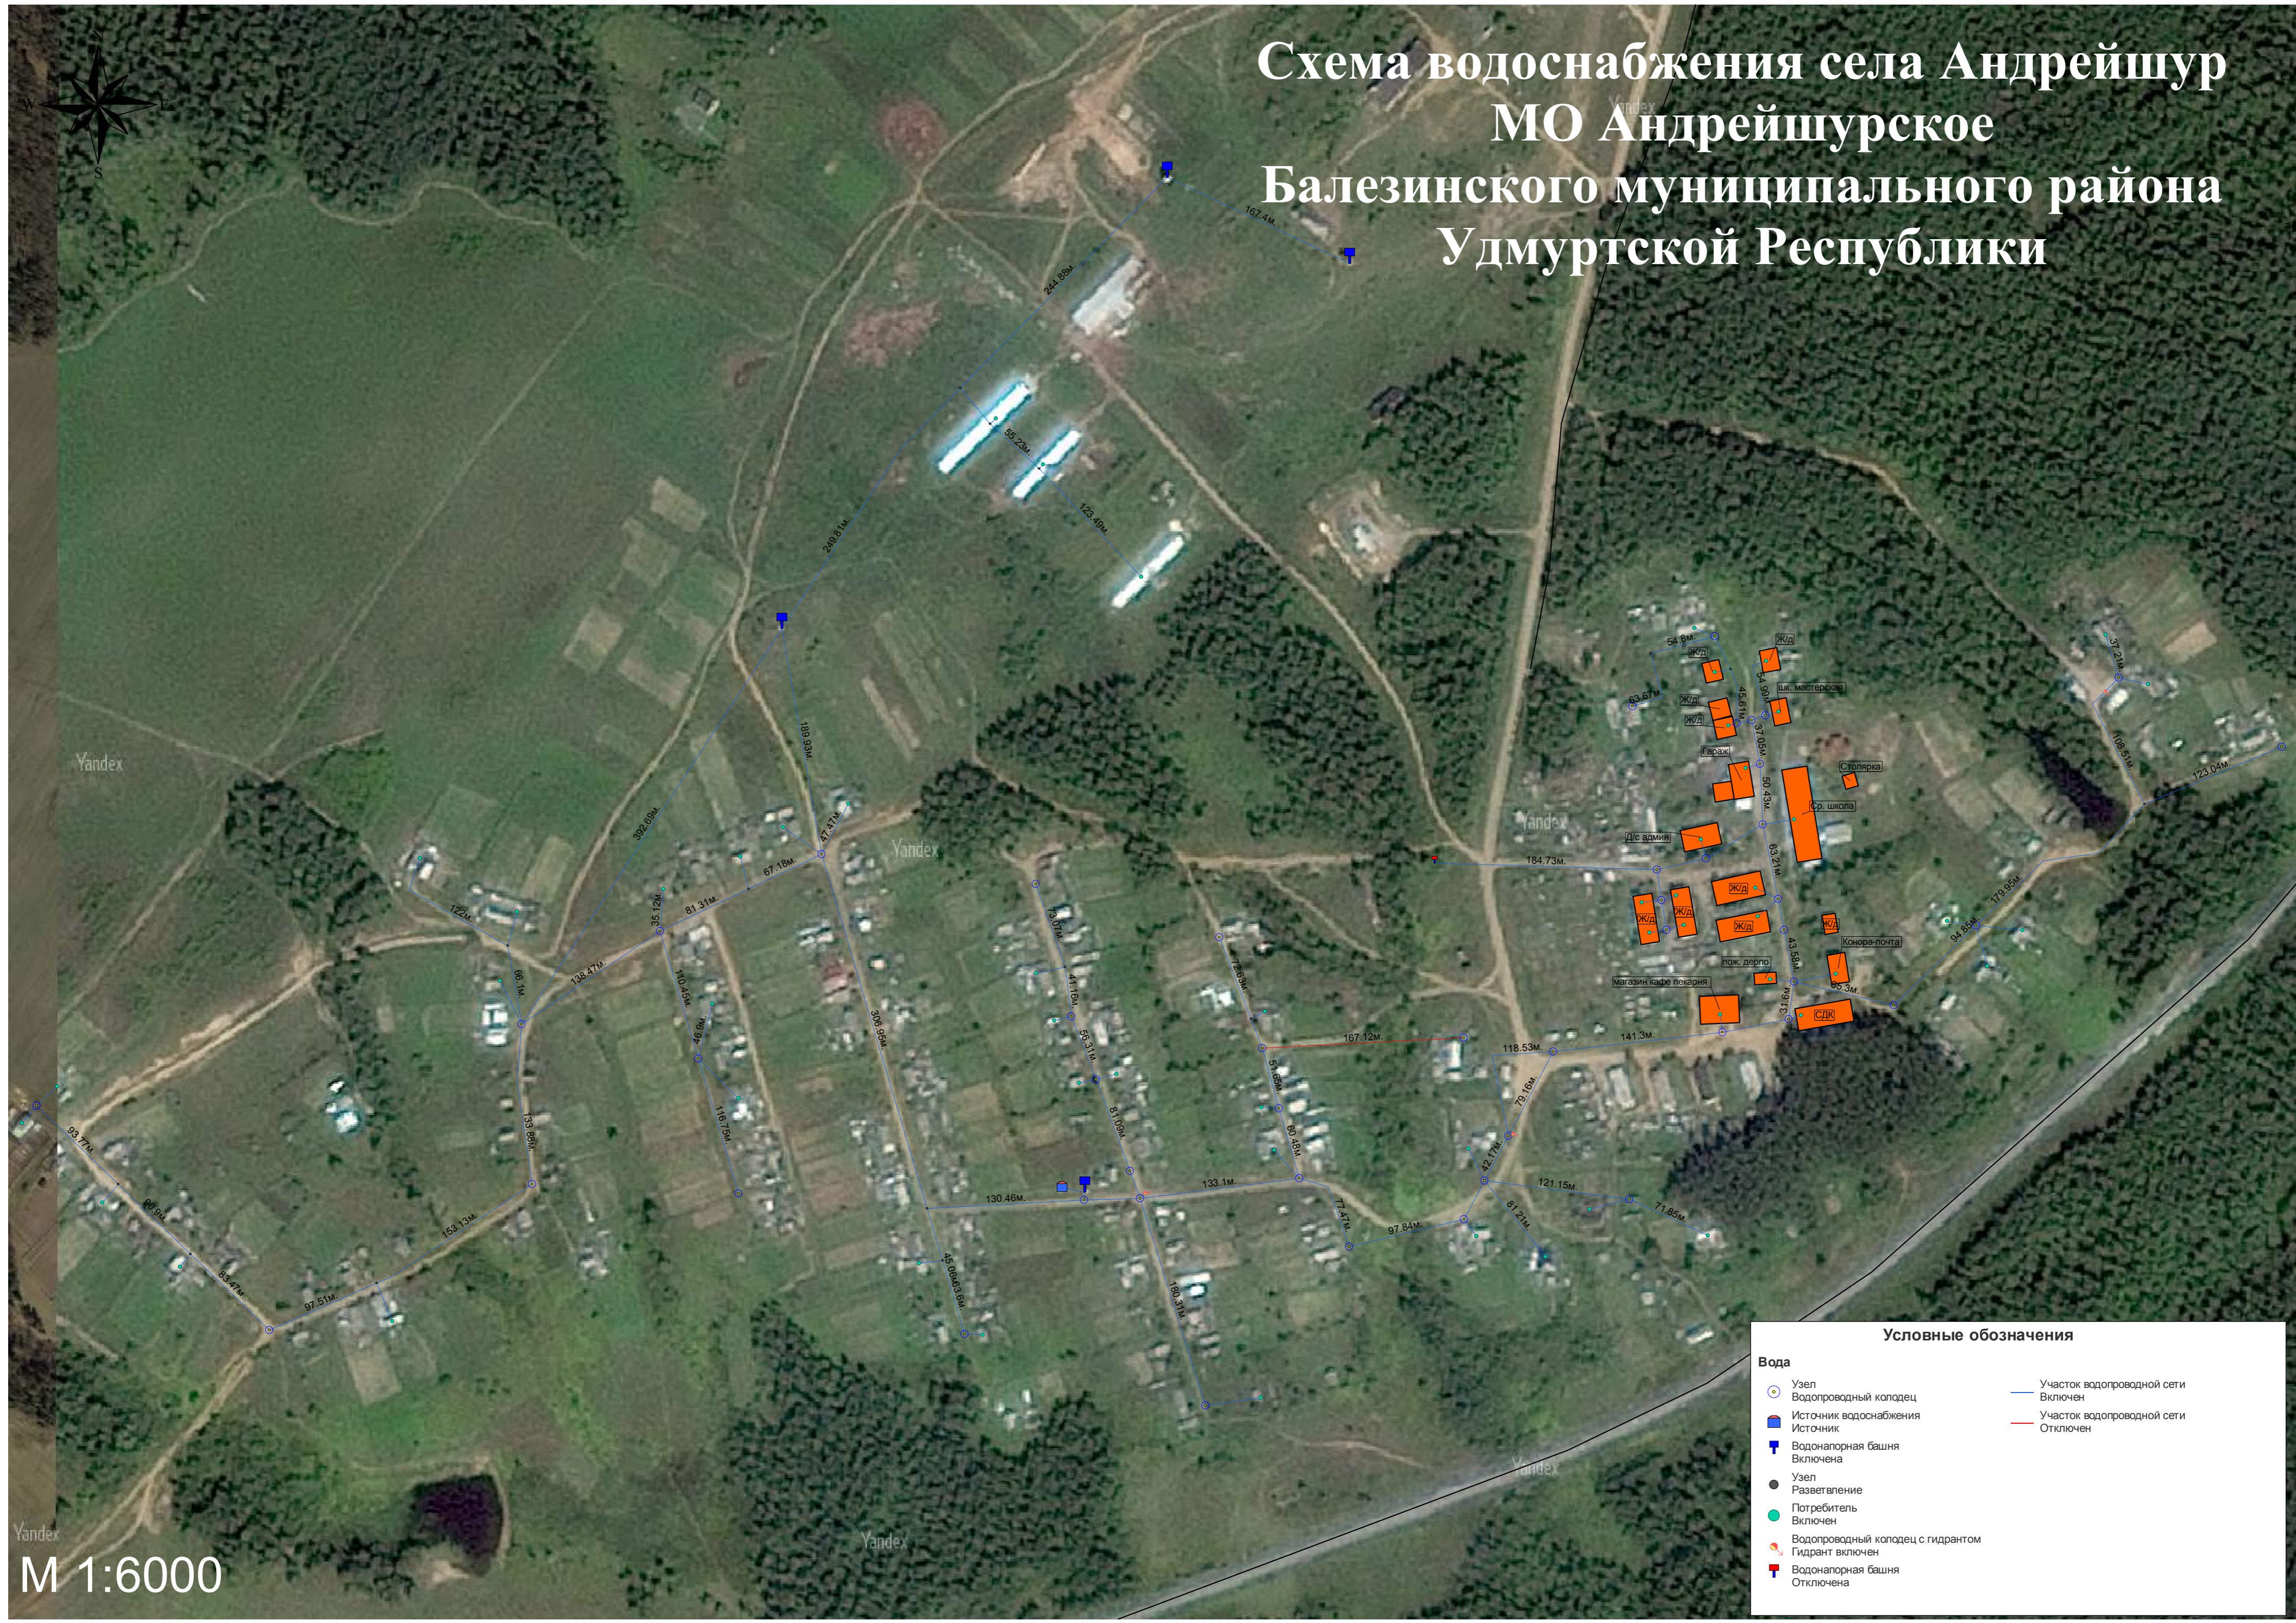

Условные обозначения

Вода			
	Узел		Участок водопроводной сети Включен
	Водопроводный колодец		Участок водопроводной сети Отключен
	Источник водоснабжения		
	Водонапорная башня Включена		
	Водонапорная башня Отключена		
	Узел Разветвление		
	Потребитель Включен		
	Водопроводный колодец с гидрантом		
	Гидрант включен		

М 1:6000