


# Карта инженерной инфраструктуры и инженерного благоустройства территорий

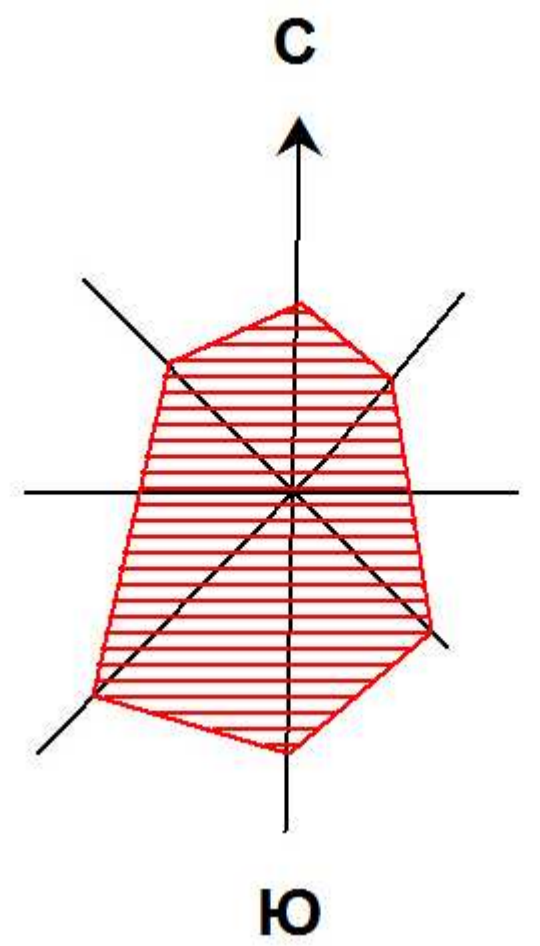

МО Юндинское


МО Кожильское

МО Воегуртское

МО Андрейшурское

Красногорский район

- УСЛОВНЫЕ ОБОЗНАЧЕНИЯ**
- 2Т — Существующая теплотрасса
  - 4Т — Проектируемая теплотрасса
  - ▲ Индивидуальный источник тепла на газовом топливе
  - Котельная модульная
  - Существующая котельная
  - Существующая ПС 35/10 кВ
  - Существующая ТП(КТП) 10/0.4 кВ
  - Существующая ВЛ-110 кВ
  - Существующая ВЛ-35 кВ
  - Существующая ВЛ-10 кВ
  - Проектируемая ТП(КТП) 10/0.4 кВ
  - Проектируемая ВЛ-10 кВ
  - Существующий ГРП
  - Перспективный ГРП
  - Существующий стальной газопровод высокого давления I категории
  - Перспективный стальной газопровод высокого давления I категории
  - Существующий ГРП (сталь)
  - Перспективный ГРП (сталь)
  - Существующий стальной газопровод высокого давления I категории
  - Перспективный стальной газопровод высокого давления I категории
  - ▲ Котельная существующая
  - ▲ Модульная котельная
  - — — — — Хозяйственно-питьевой водопровод - существующие сети
  - — — — — Хозяйственно-питьевой водопровод - 1 очередь
  - — — — — Хозяйственно-питьевой водопровод - расчетный срок
  - Пожарный резервуар - существующий
  - Артскважина - существующая
  - Водонапорная башня - 1 очередь
  - Коттаж - существующий
- Граница района  
 Граница муниципального образования  
 Граница населенных пунктов существующая  
 Граница населенных пунктов проектируемая

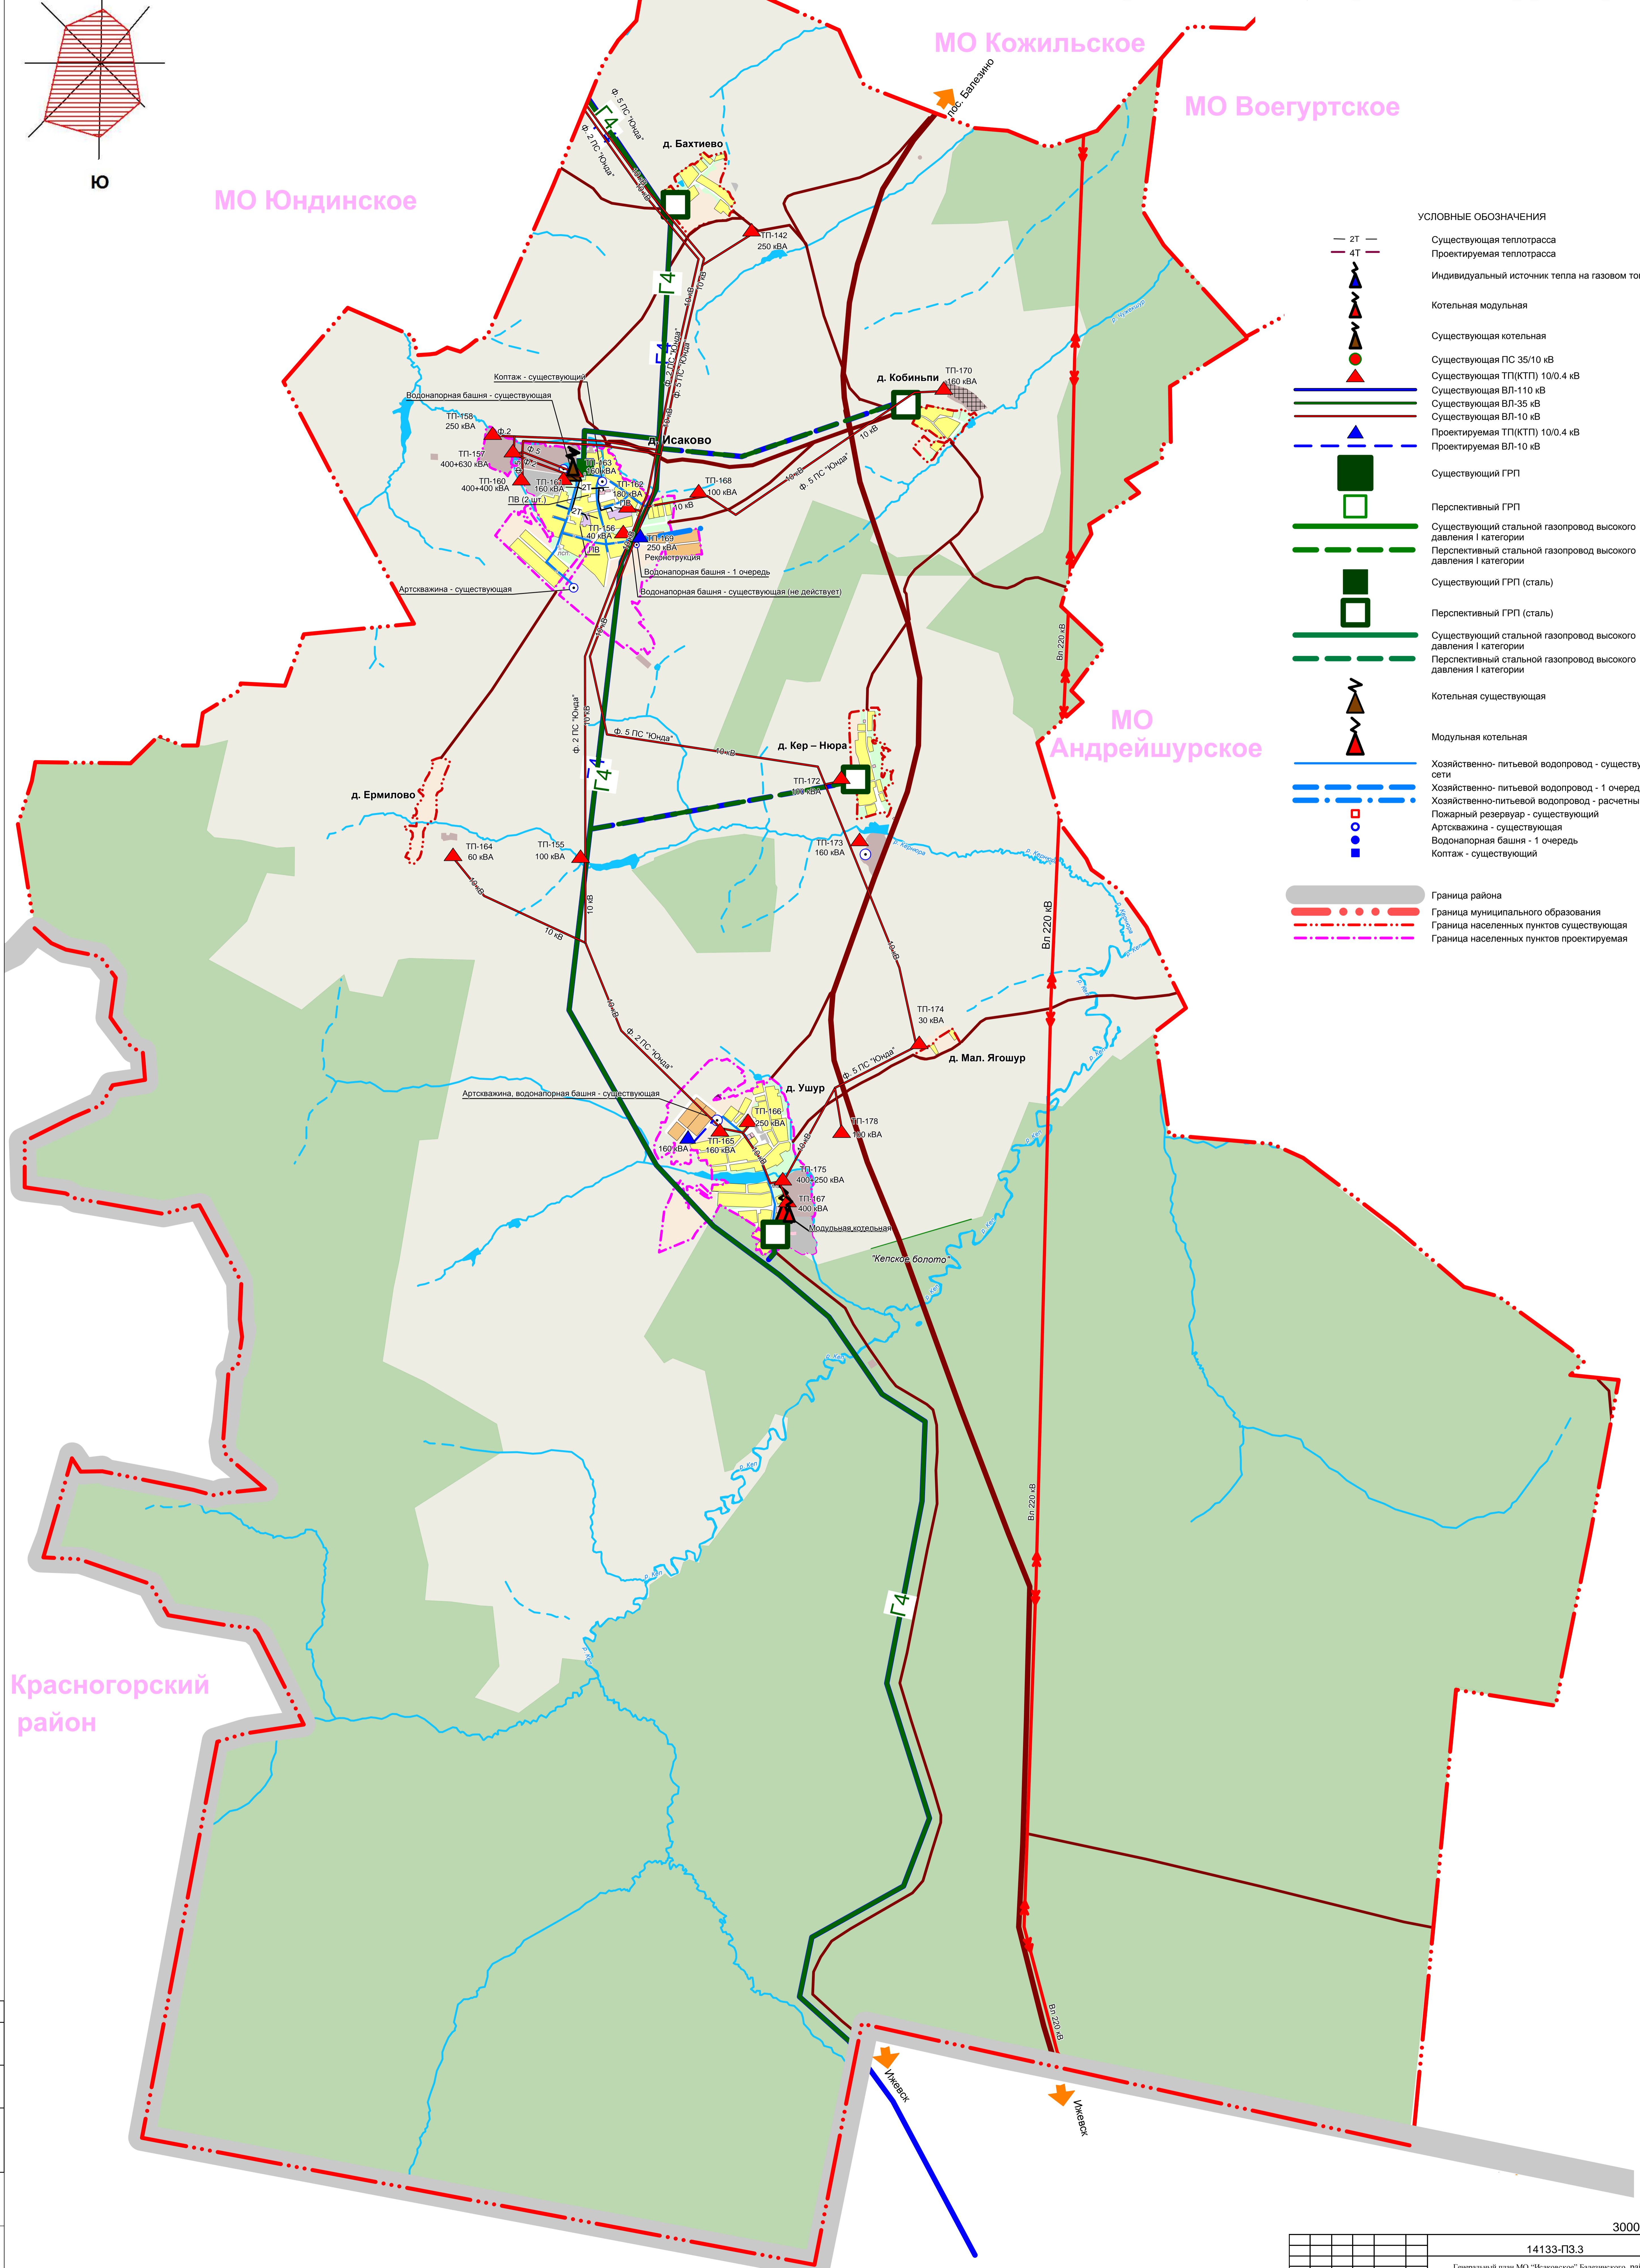

|              |  |
|--------------|--|
| Составитель  |  |
| Взам. Инж. № |  |
| Дата подписи |  |
| Инж. №       |  |

30000

|  |           |        |        |        |      |
|--|-----------|--------|--------|--------|------|
| 14133-П3.3   |           | Стр. 1 |        | Лист 3 |      |
| Генеральный план МО "Кожильское" Балейского района Удмуртской Республики |           |        |        |        |      |
| Имя  | Инициал   | Лист   | № док. | Поиск  | Дата |
| Разработал   | Бессолова |        |        |        |      |
| Проверил   | Холышева  |        |        |        |      |
| Назначил   | Бурочкина |        |        |        |      |
| ГЛАВ   | Холышев   |        |        |        |      |
| ГИИ  | Перняков  |        |        |        |      |

Карта инженерной инфраструктуры и инженерного благоустройства территории