


Карта планируемых границ функциональных зон

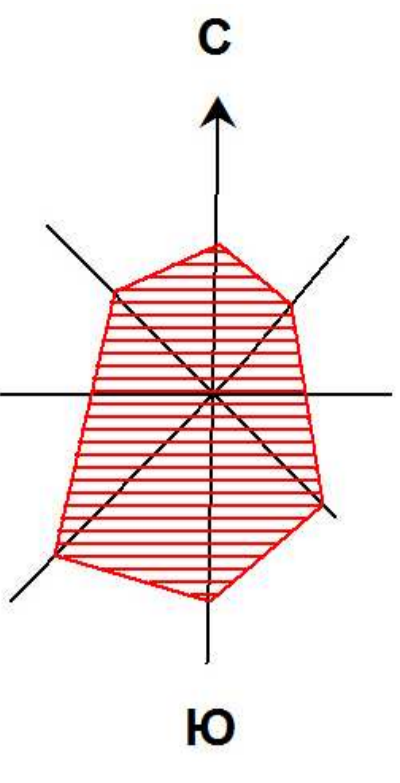

МО Юндинское

МО Воегуртское


МО Андрейшурское

Красногорский район

УСЛОВНЫЕ ОБОЗНАЧЕНИЯ

- Граница района
- Граница муниципального образования
- Граница населенных пунктов существующая
- Граница населенных пунктов проектируемая
- Зона проектируемого индивидуального жилого строительства
- Зона перспективного развития населенного пункта (за расчетный срок)
- Зона индивидуального жилого строительства
- Зона общественно-деловой застройки
- Зона социальных объектов
- Зона промышленных и складских предприятий
- Территория с/х предприятий
- Территория недействующих производственных и с/х предприятий
- Зона земель с/х использования в границе населенных пунктов
- Зона сельских природных территорий
- Гослесфонд
- Охотничьи заказники
- Лес
- Луг
- Пашня
- Охраняемые коридоры и санитарно-защитные зоны:
- Санитарно-защитная зона
- Охранная зона рек
- Охранная зона скважин
- Охраняемые коридоры дорог

- Объекты капитального строительства проектируемые:**
- Строительство остановочных пунктов
 - Реконструкция ОКС культурно-развлекательного назначения
 - Реконструкция моста
 - Реконструкция плотины
 - Строительство противопожарного пирса
- Объекты капитального строительства существующие:**
- ОКС учебно-образовательного назначения
 - ОКС здравоохранения
 - ОКС культурно-досугового назначения
 - ОКС социального обеспечения
 - ОКС сельскохозяйственного назначения
 - ОКС специального назначения
 - Памятник
 - База отдыха

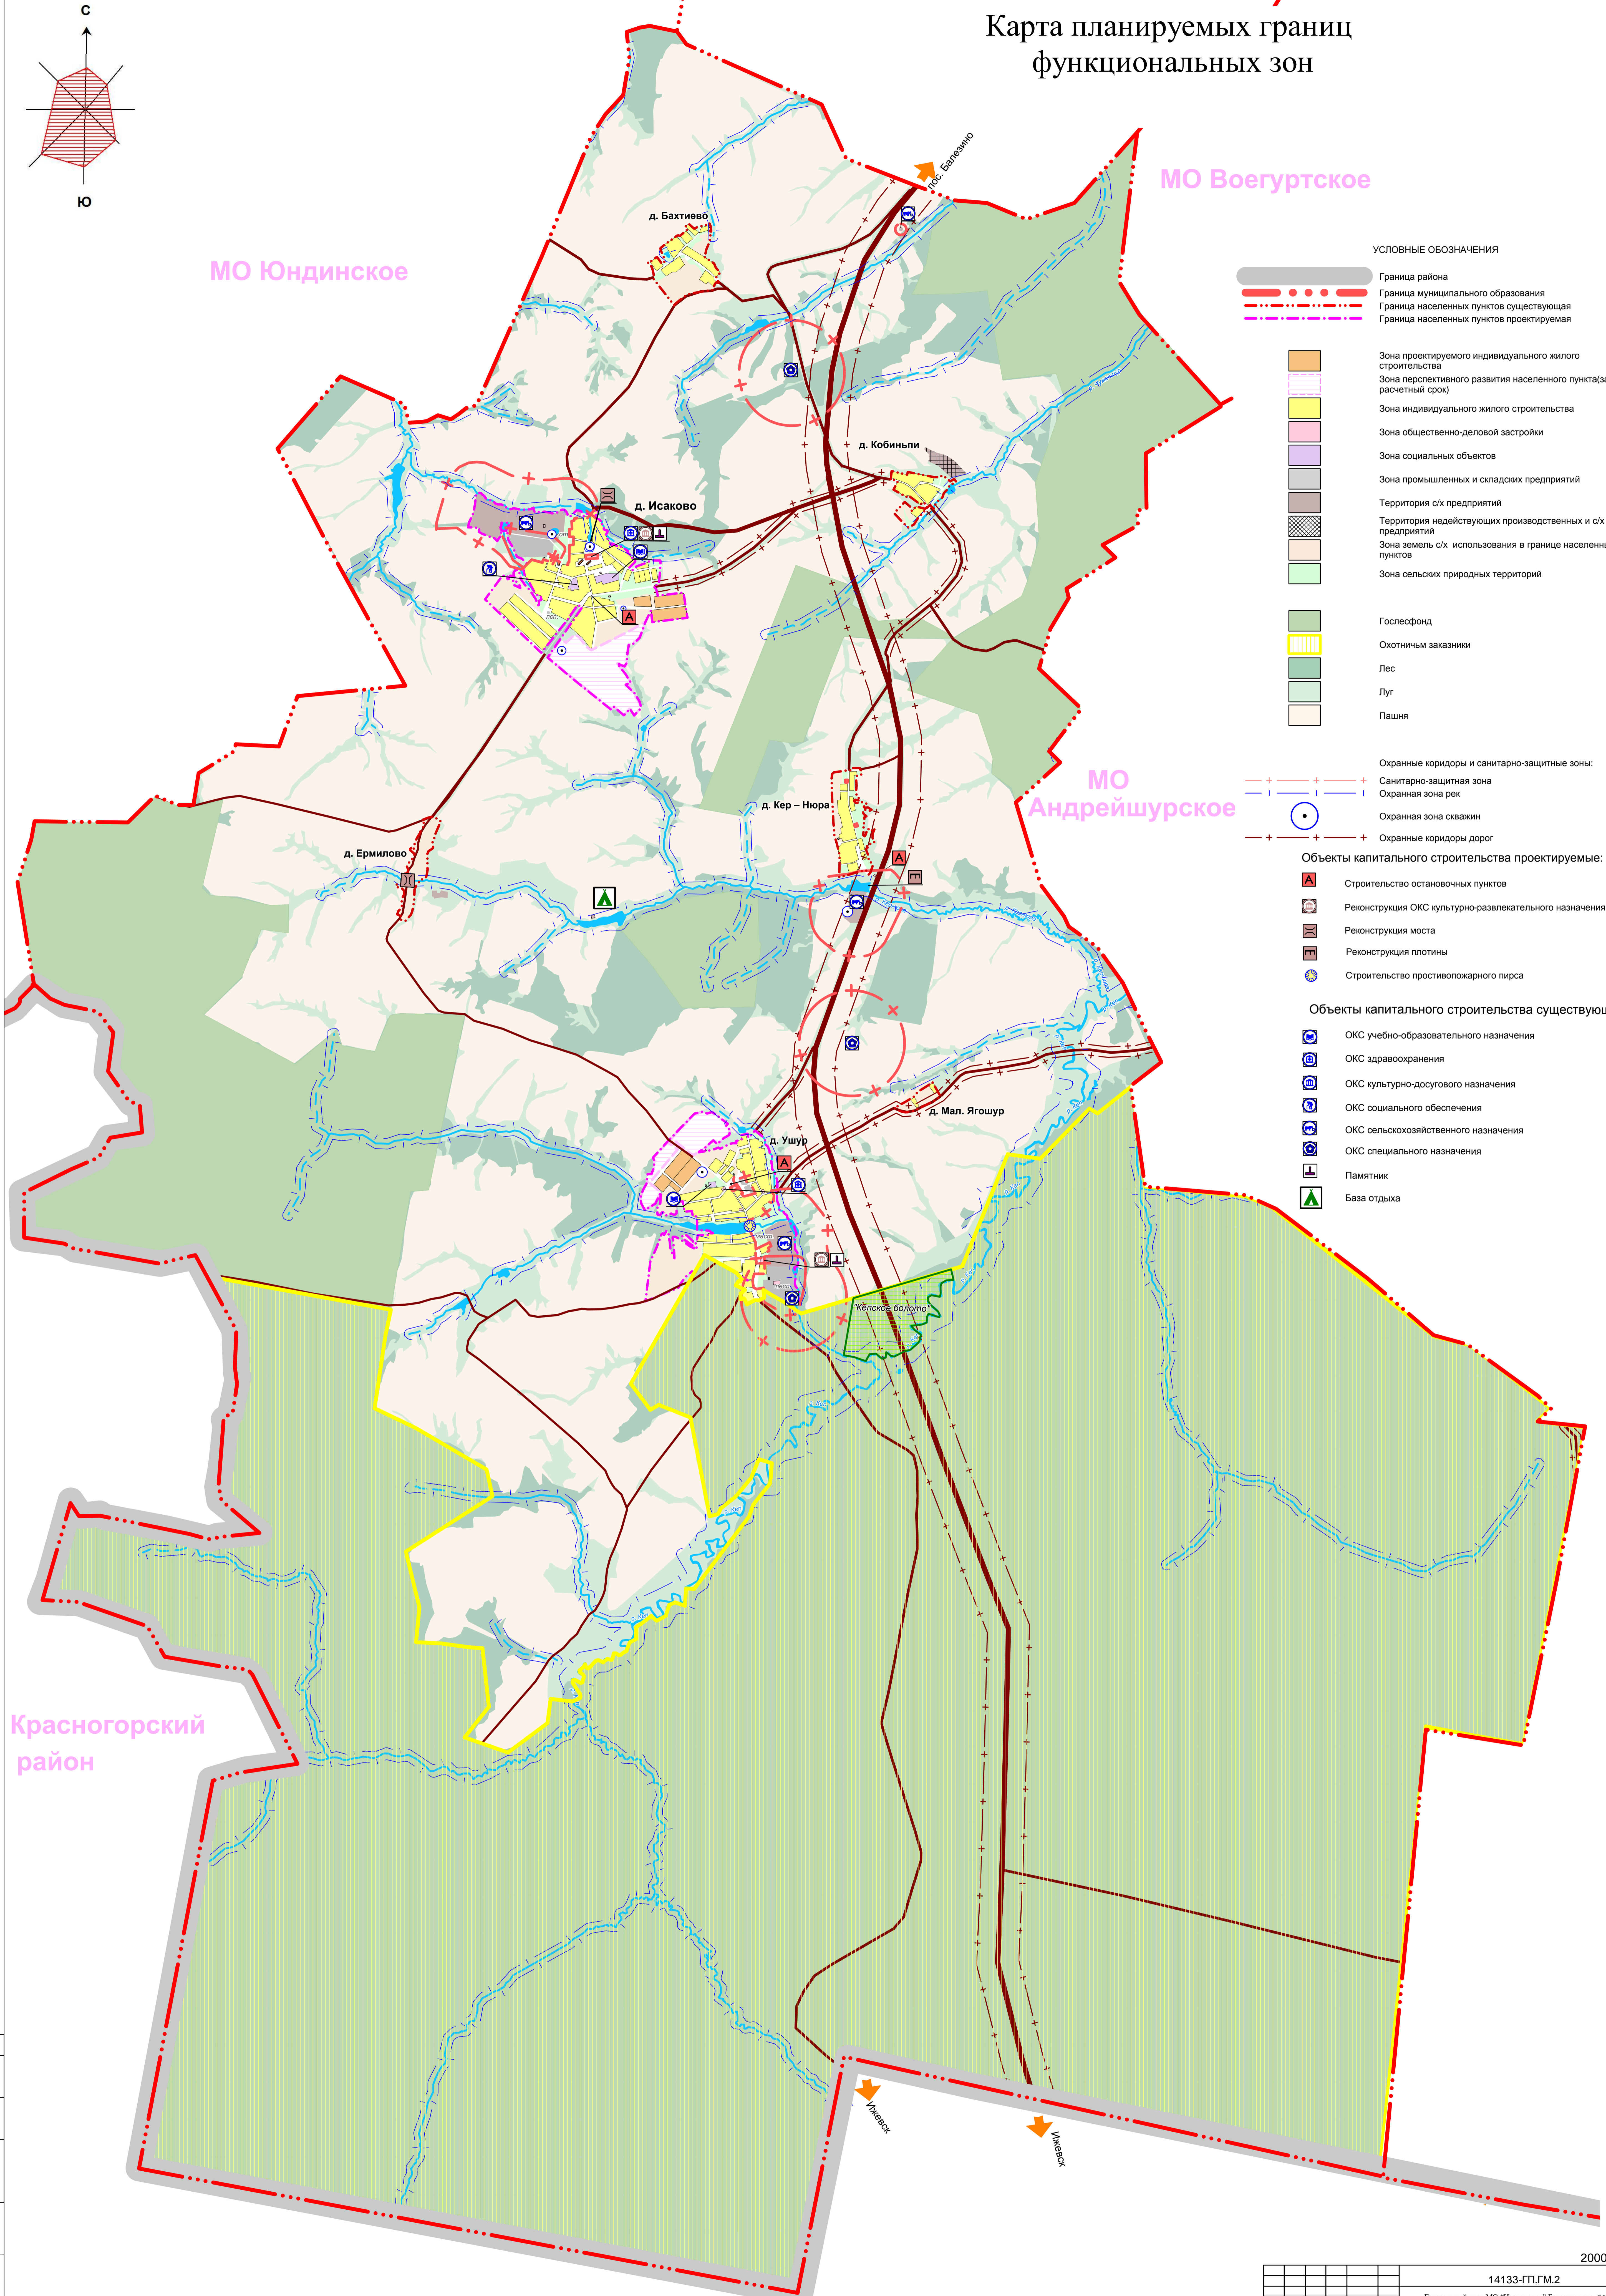

20000

14133-ГП.ГМ.2											
Генеральный план МО "Красногорский" Багланского района Удмуртской Республики											
Изм.	Разраб.	Лист	№ изм.	Полном.	Дата						
Рисована	Бессонова										
Проверил	Ходырева										
Начальник	Евдокимова										
САП	Холмарева										
ГИП	Перцовков										
Карта планируемых границ функциональных зон			<table border="1"> <tr> <td>Страна</td> <td>Лист</td> <td>Листов</td> </tr> <tr> <td>П</td> <td>2</td> <td>6</td> </tr> </table>			Страна	Лист	Листов	П	2	6
Страна	Лист	Листов									
П	2	6									

Составлено	
Взам. Инжен.	
Дата подписания	
Инжен. Подп.	