


Согласовано

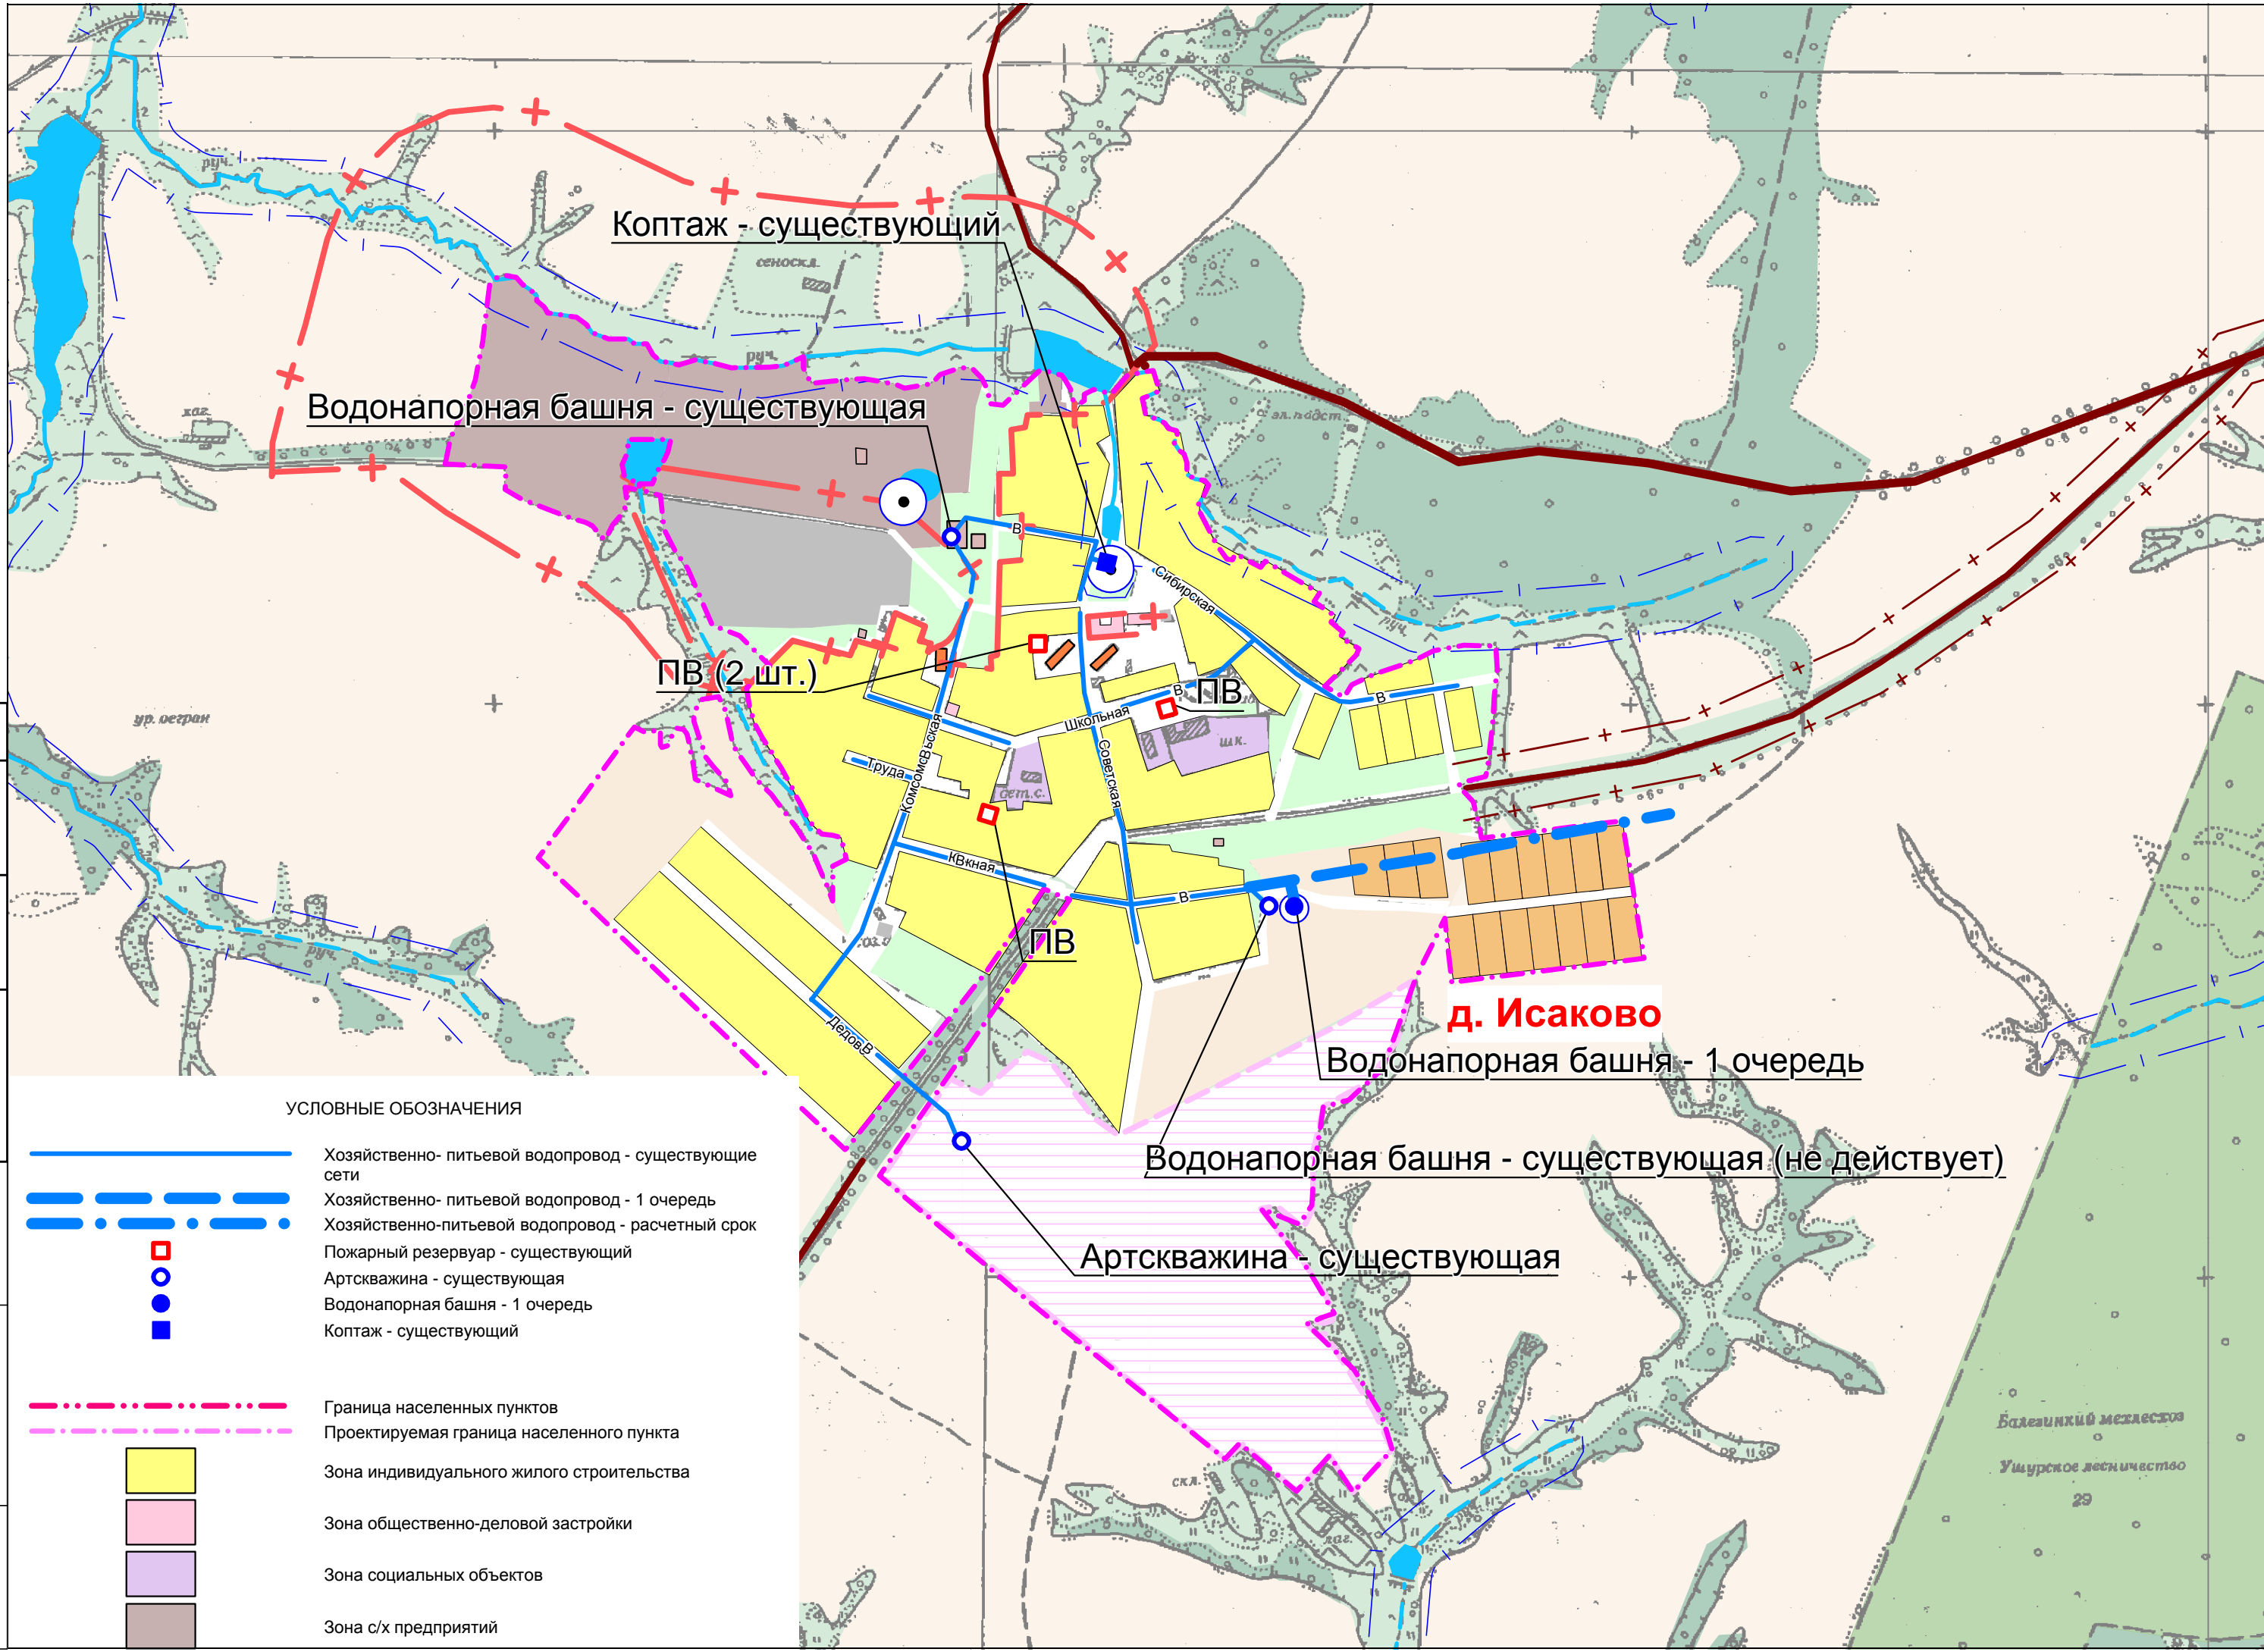






Взам. Инв №


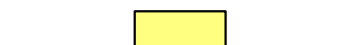
Дата Подпись





Инв № Подп.



УСЛОВНЫЕ ОБОЗНАЧЕНИЯ

-  Хозяйственно-питьевой водопровод - существующие сети
-  Хозяйственно-питьевой водопровод - 1 очередь
-  Хозяйственно-питьевой водопровод - расчетный срок
-  Пожарный резервуар - существующий
-  Артскважина - существующая
-  Водонапорная башня - 1 очередь
-  Коптаж - существующий

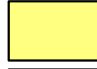-  Граница населенных пунктов
-  Проектируемая граница населенного пункта

-  Зона индивидуального жилого строительства
-  Зона общественно-деловой застройки
-  Зона социальных объектов
-  Зона с/х предприятий

Коптаж - существующий

Водонапорная башня - существующая

ПВ (2 шт.)

Водонапорная башня - существующая (не действует)

Артскважина - существующая

Д. Исаково

Водонапорная башня - 1 очередь

Бладеинский местостоя

Ушурское лесничество