


Согласовано

Взам. Инв №

Дата Подпись

Инв № Подп.

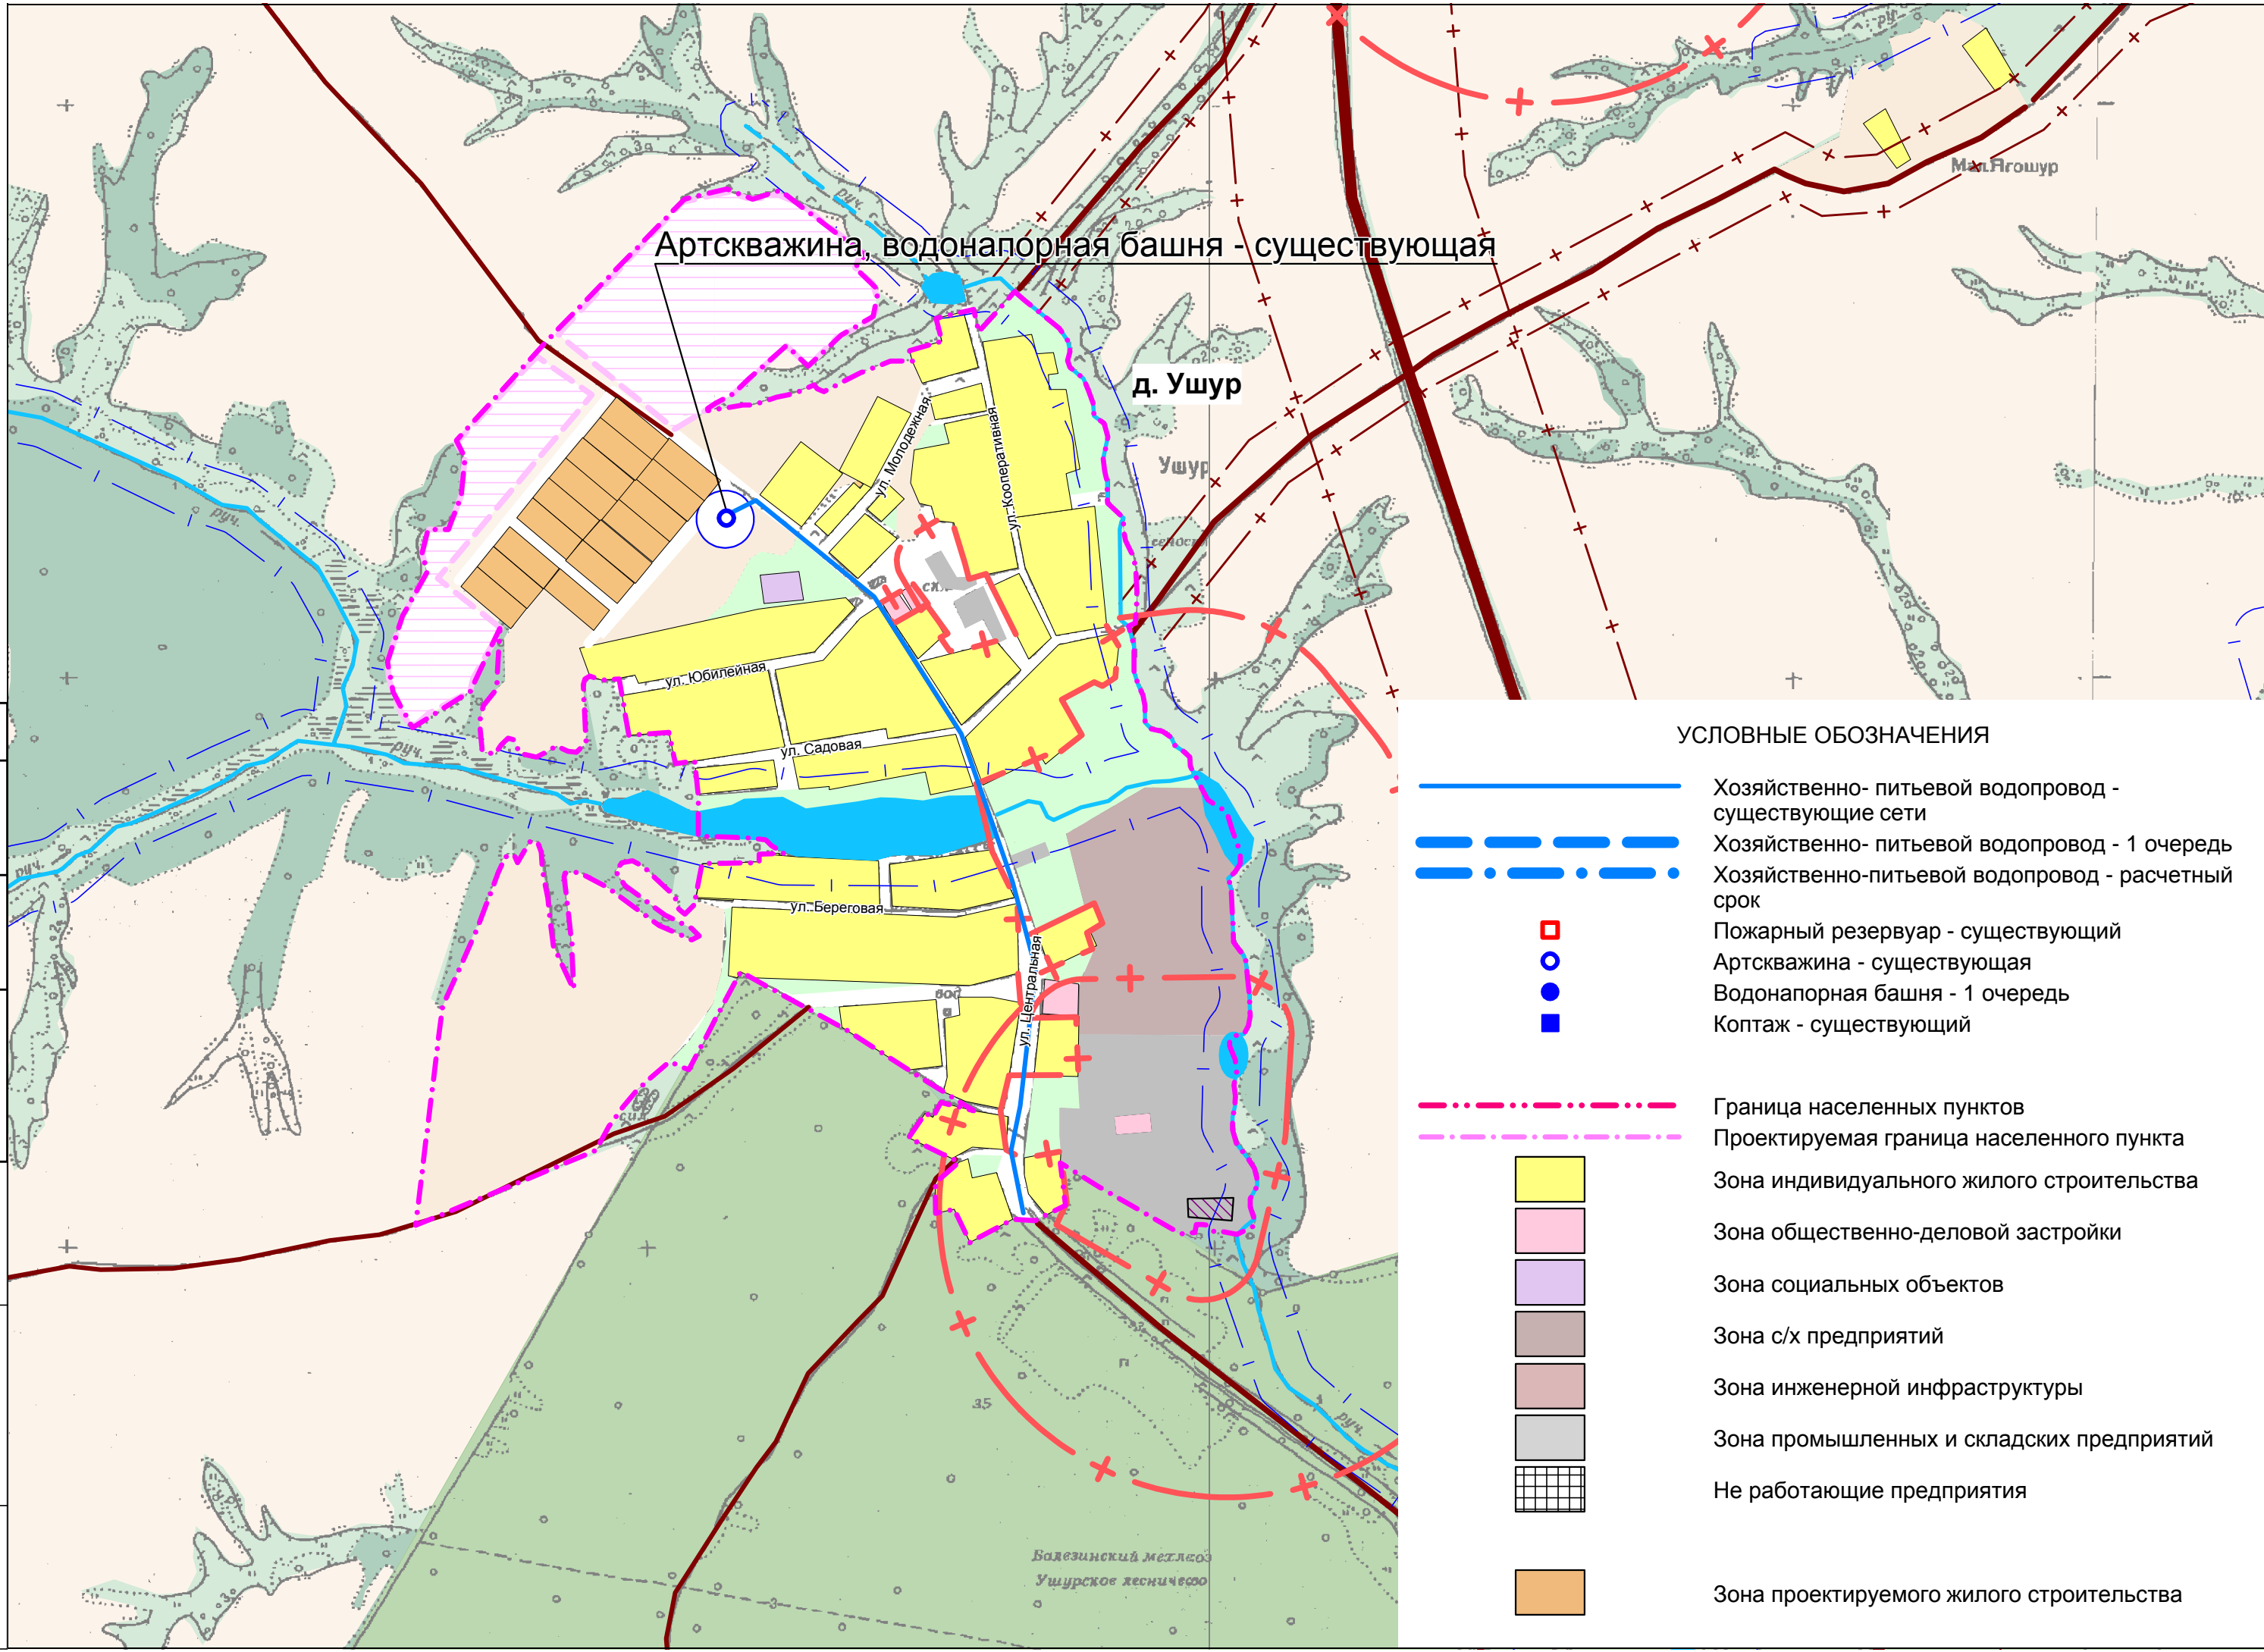


















Артскважина, водонапорная башня - существующая

д. Ушур

Мал. Ягошур

УСЛОВНЫЕ ОБОЗНАЧЕНИЯ

-  Хозяйственно-питьевой водопровод - существующие сети
-  Хозяйственно-питьевой водопровод - 1 очередь
-  Хозяйственно-питьевой водопровод - расчетный срок
-  Пожарный резервуар - существующий
-  Артскважина - существующая
-  Водонапорная башня - 1 очередь
-  Коптаж - существующий
-  Граница населенных пунктов
-  Проектируемая граница населенного пункта
-  Зона индивидуального жилого строительства
-  Зона общественно-деловой застройки
-  Зона социальных объектов
-  Зона с/х предприятий
-  Зона инженерной инфраструктуры
-  Зона промышленных и складских предприятий
-  Не работающие предприятия
-  Зона проектируемого жилого строительства