


Карта инженерной инфраструктуры и инженерного благоустройства территорий

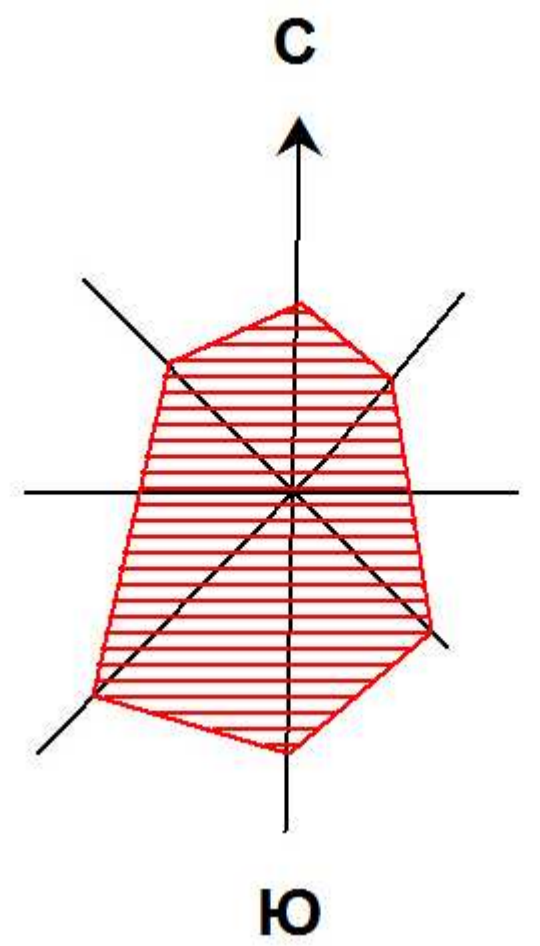

МО Юндинское


МО Кожильское

МО Воегуртское

МО Андрейшурское

Красногорский район

- УСЛОВНЫЕ ОБОЗНАЧЕНИЯ**
- 2Т — Существующая теплотрасса
 - 4Т — Проектируемая теплотрасса
 - ▲ Индивидуальный источник тепла на газовом топливе
 - Котельная модульная
 - Существующая котельная
 - Существующая ПС 35/10 кВ
 - Существующая ТП(КТП) 10/0.4 кВ
 - Существующая ВЛ-110 кВ
 - Существующая ВЛ-35 кВ
 - Существующая ВЛ-10 кВ
 - Проектируемая ТП(КТП) 10/0.4 кВ
 - Проектируемая ВЛ-10 кВ
 - Существующий ГРП
 - Перспективный ГРП
 - Существующий стальной газопровод высокого давления I категории
 - Перспективный стальной газопровод высокого давления I категории
 - Существующий ГРП (сталь)
 - Перспективный ГРП (сталь)
 - Существующий стальной газопровод высокого давления I категории
 - Перспективный стальной газопровод высокого давления I категории
 - ▲ Котельная существующая
 - ▲ Модульная котельная
 - — — — — Хозяйственно-питьевой водопровод - существующие сети
 - — — — — Хозяйственно-питьевой водопровод - 1 очередь
 - — — — — Хозяйственно-питьевой водопровод - расчетный срок
 - Пожарный резервуар - существующий
 - Артскважина - существующая
 - Водонапорная башня - 1 очередь
 - Коттаж - существующий
 - — — — — Граница района
 - — — — — Граница муниципального образования
 - — — — — Граница населенных пунктов существующая
 - — — — — Граница населенных пунктов проектируемая

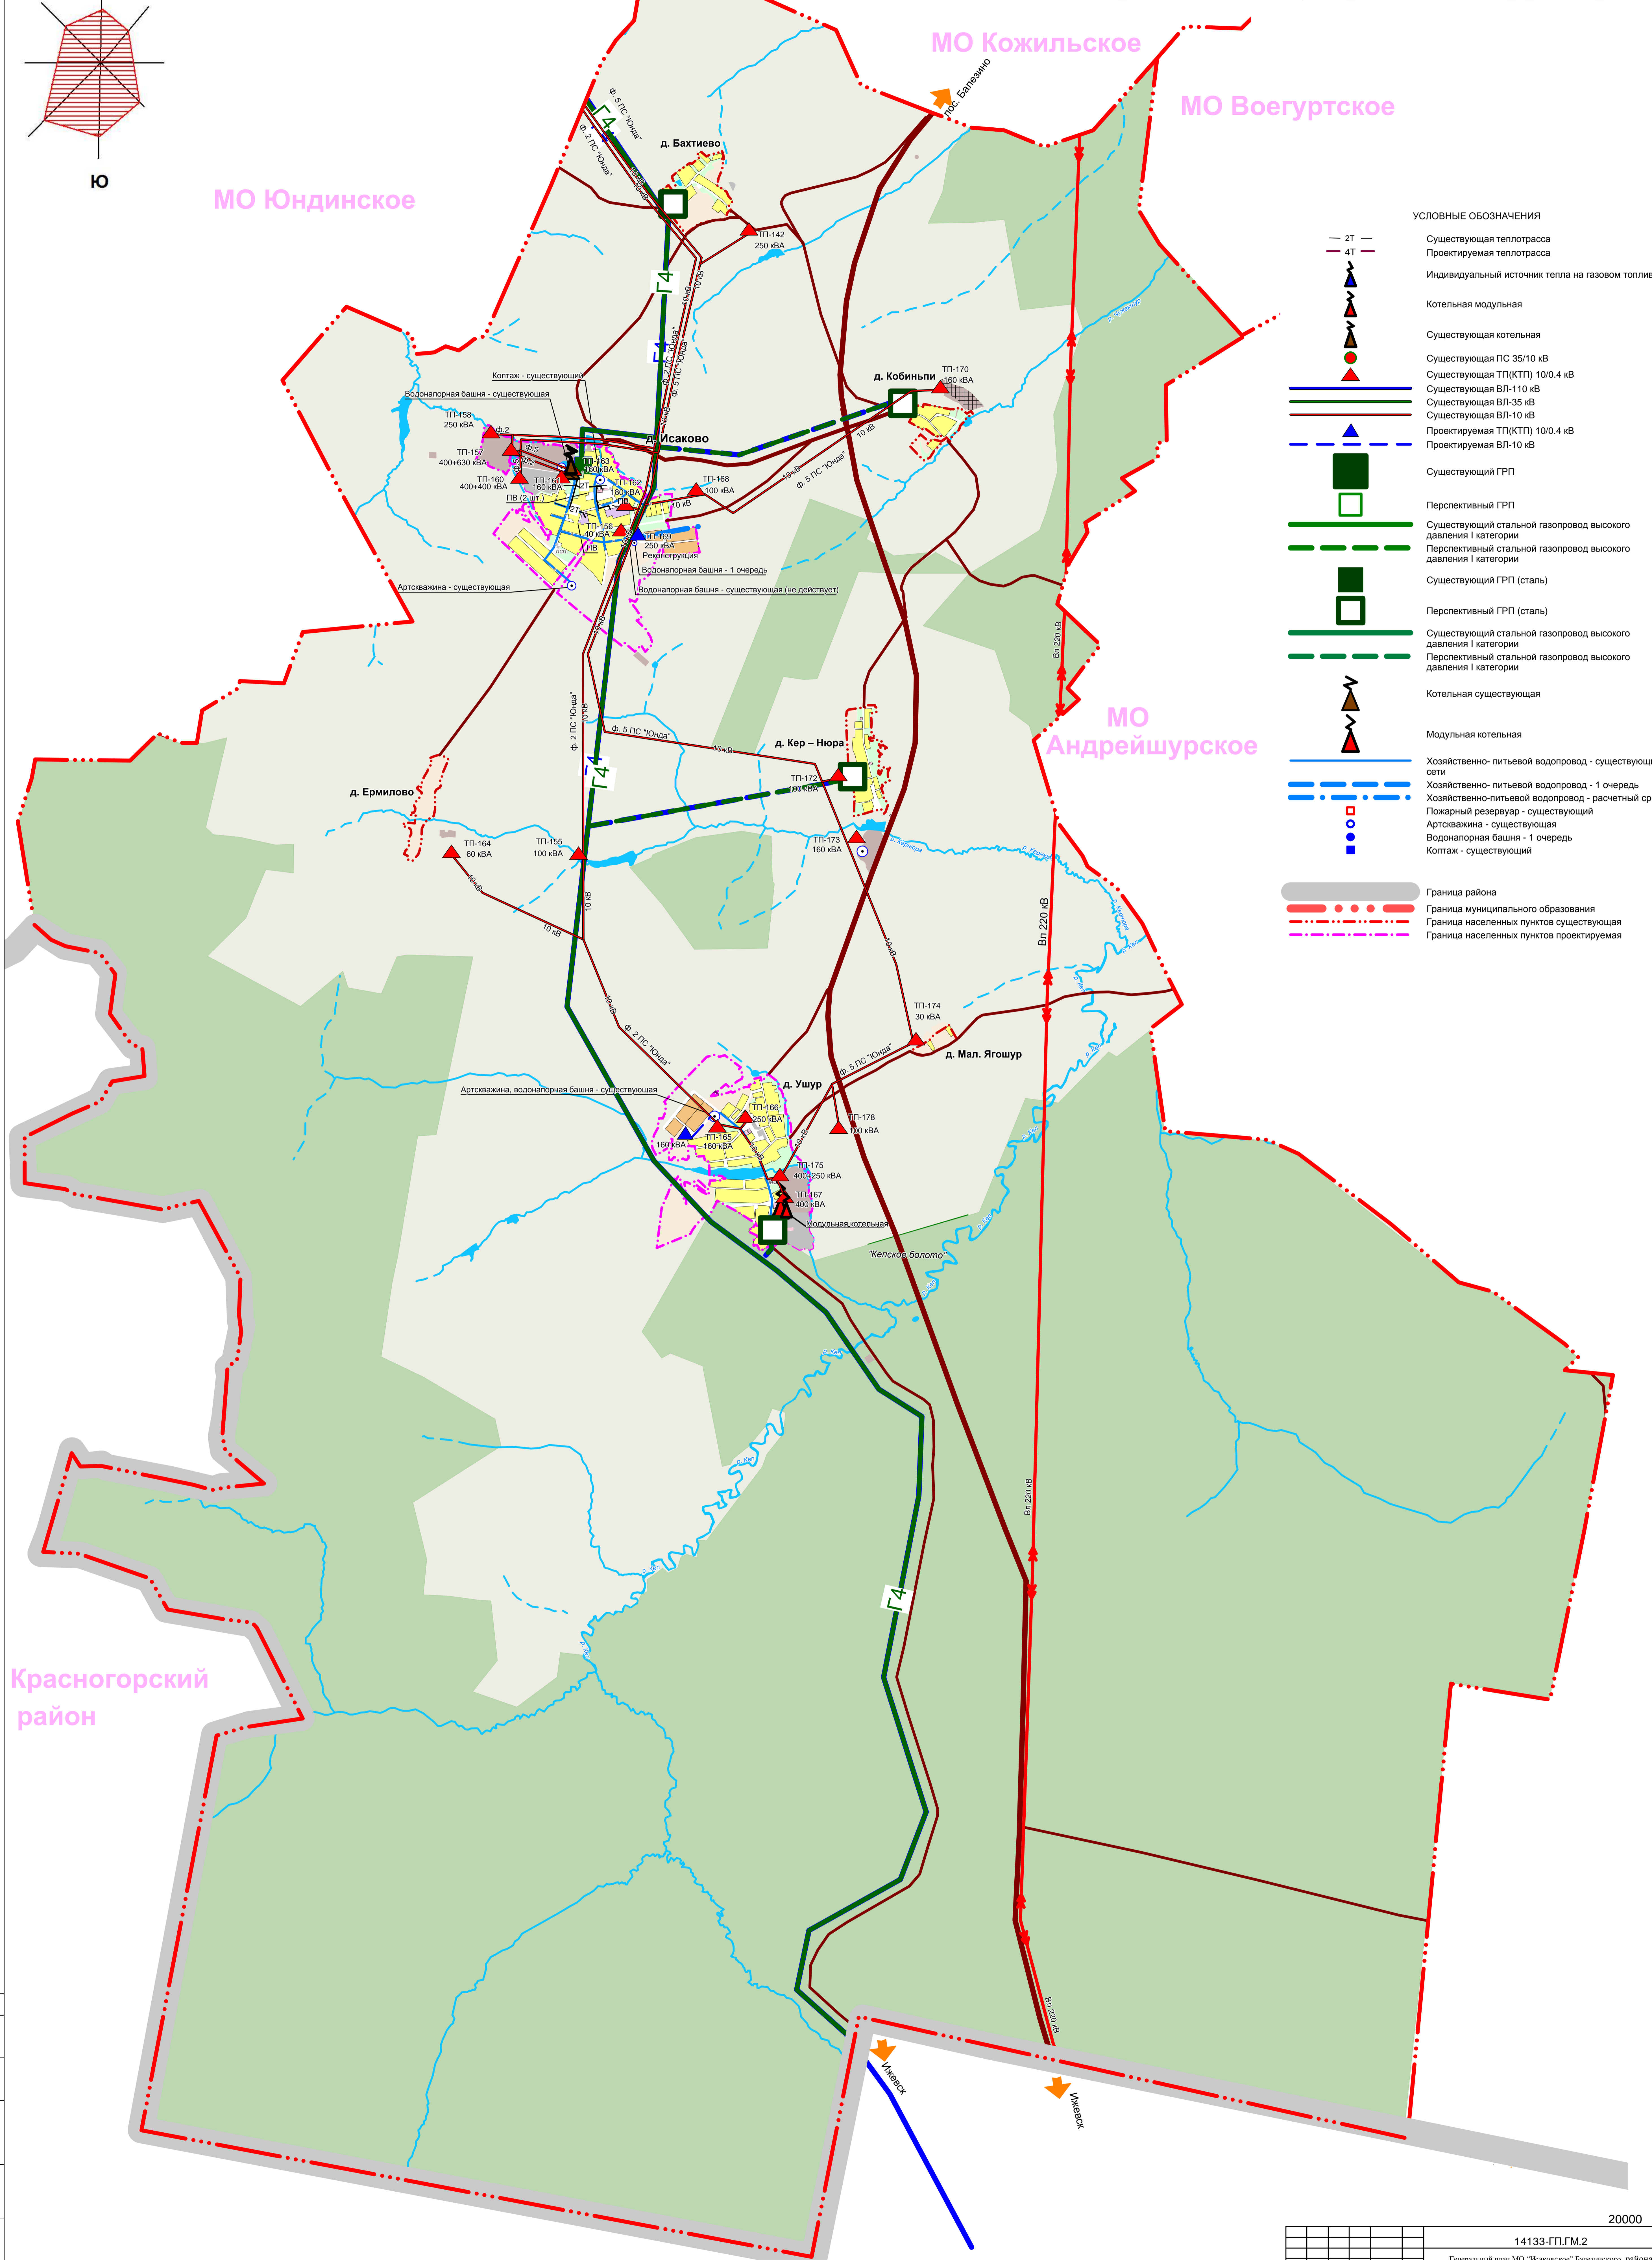

Составлено	
Внесено	
Дата подписи	
Лист	

20000

14133-ГП.ГМ.2				
Генеральный план МО "Кожильское" Красногорского района Удмуртской Республики				
Исполн.	Исполн.	Исполн.	Исполн.	Исполн.
Разработал	Бессолова	Проверил	Ходырева	Исполн.
Начальник	Ходырева	Исполн.	Пермяков	Исполн.
ГИП	Пермяков			
Карта инженерной инфраструктуры и инженерного благоустройства территорий			П	5
			Лист	6